


ნაკვეთი 1/3-ზე ნაკლებად იცვლის ალბიმფლებარეობას

მიწის ნაკვეთის საკადასტრო კოდი: 720319436
 ბანცხალების რეგისტრაციის ნომერი: 882021291061
 მიწის ნაკვეთის ფართობი: 900 კვ.მ.
 დანიშნულება:
 მომზადების თარიღი: 15.04.21

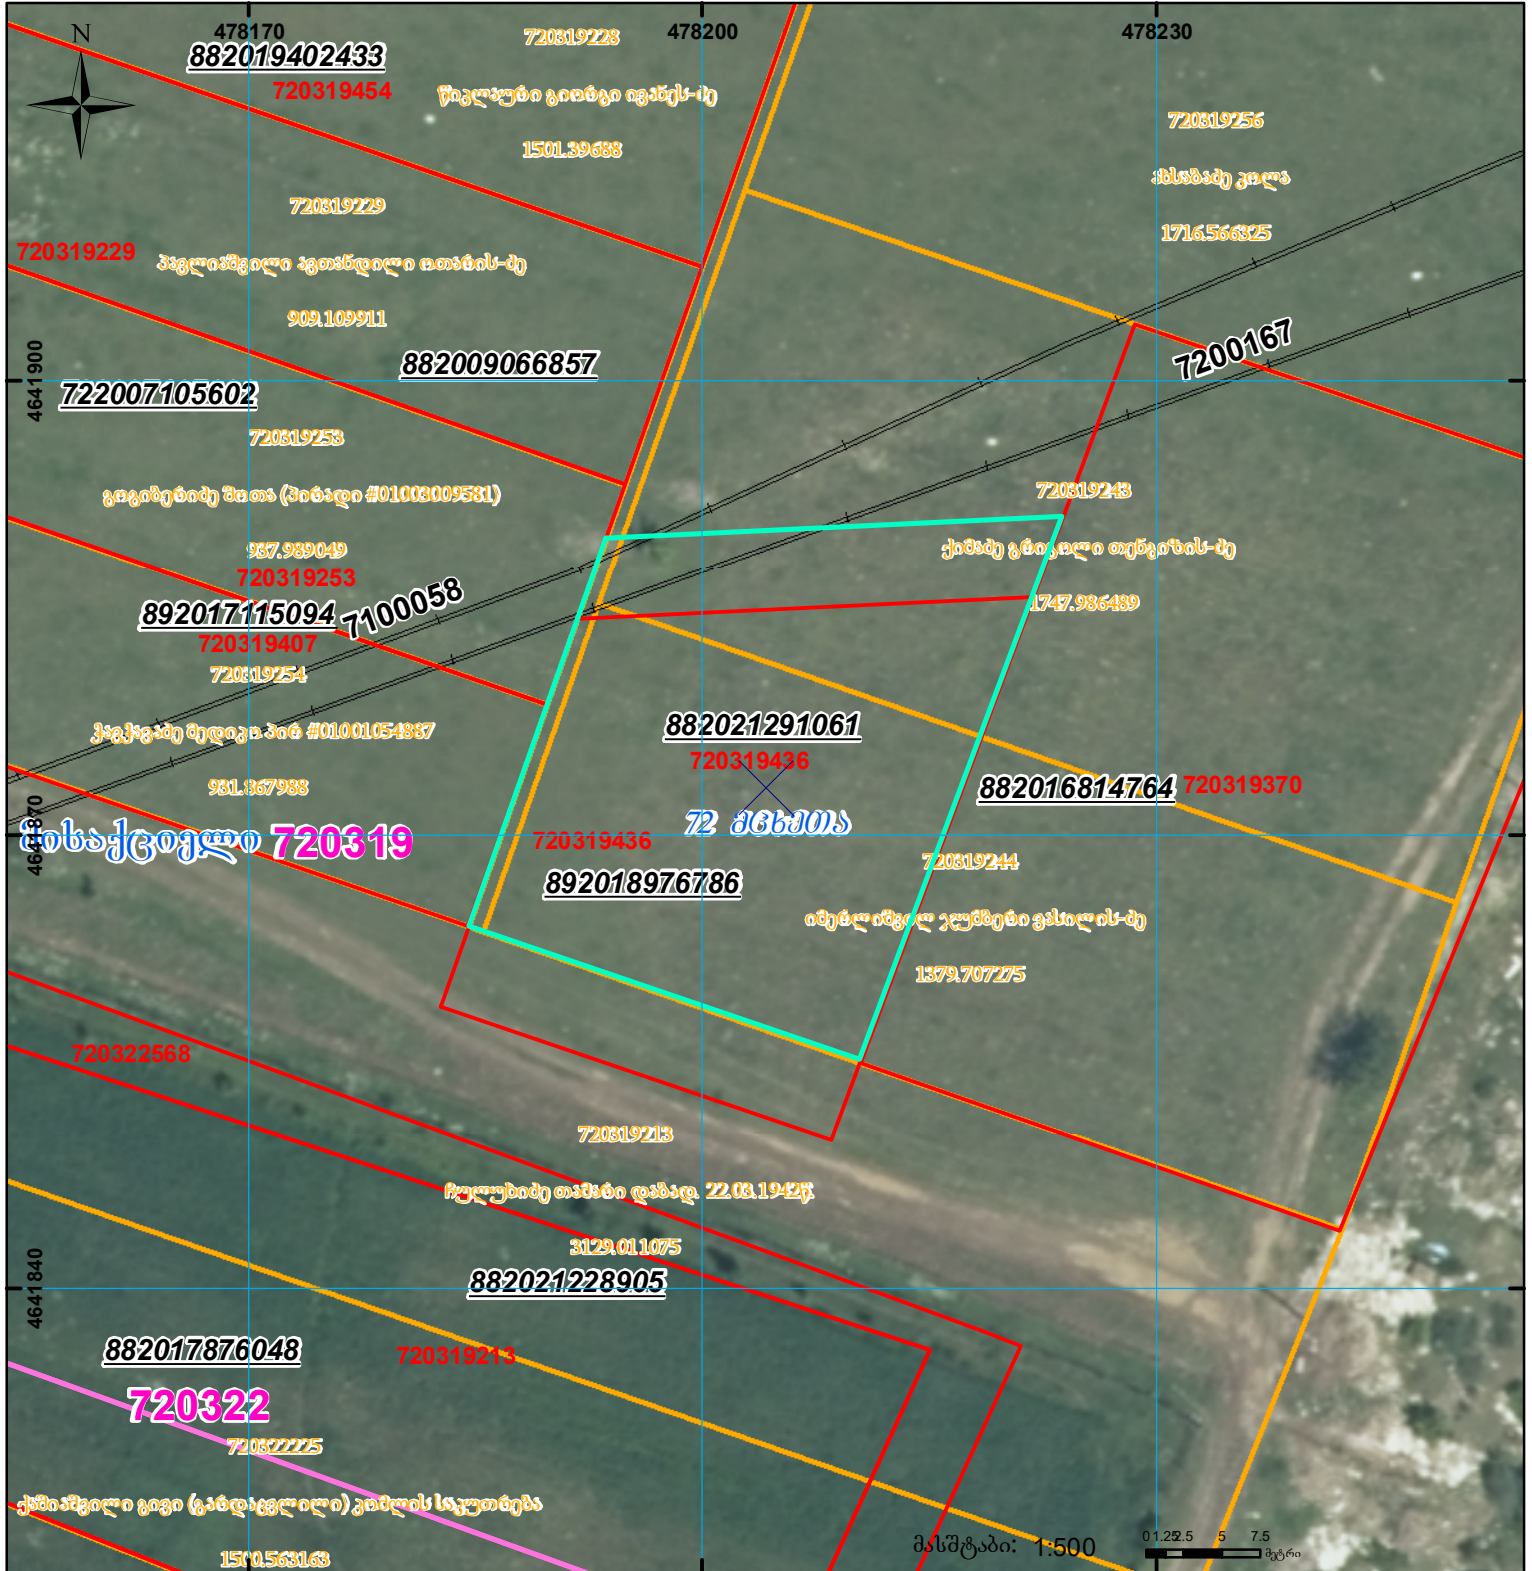

	შენიშნული ნაკვეთი, პირობითი ნომერი/სართულიანობა		ვალდებულება		სარეგისტრაციოდ წარმოდგენილი ნაკვეთი
	მიწის ნაკვეთის საკადასტრო საზღვარი		შუენებარე ნაკვეთი		საზობრევი ნაკვეთი

UTM (საერთაშორისო) სისტემის კოორდ.