



საკადასტრო გეგმა

საჯარო რეესტრის ეროვნული
სააგენტო

საკადასტრო კოდი: **55.18.53.009.001**


ნაკვეთის დანიშნულება:

განცხადების ნომერი: **882021446626**

ფართობი:

3728 კვ.მ (WGS 84 / UTM zone 38N)

მომზადების თარიღი: **24/02/2022**

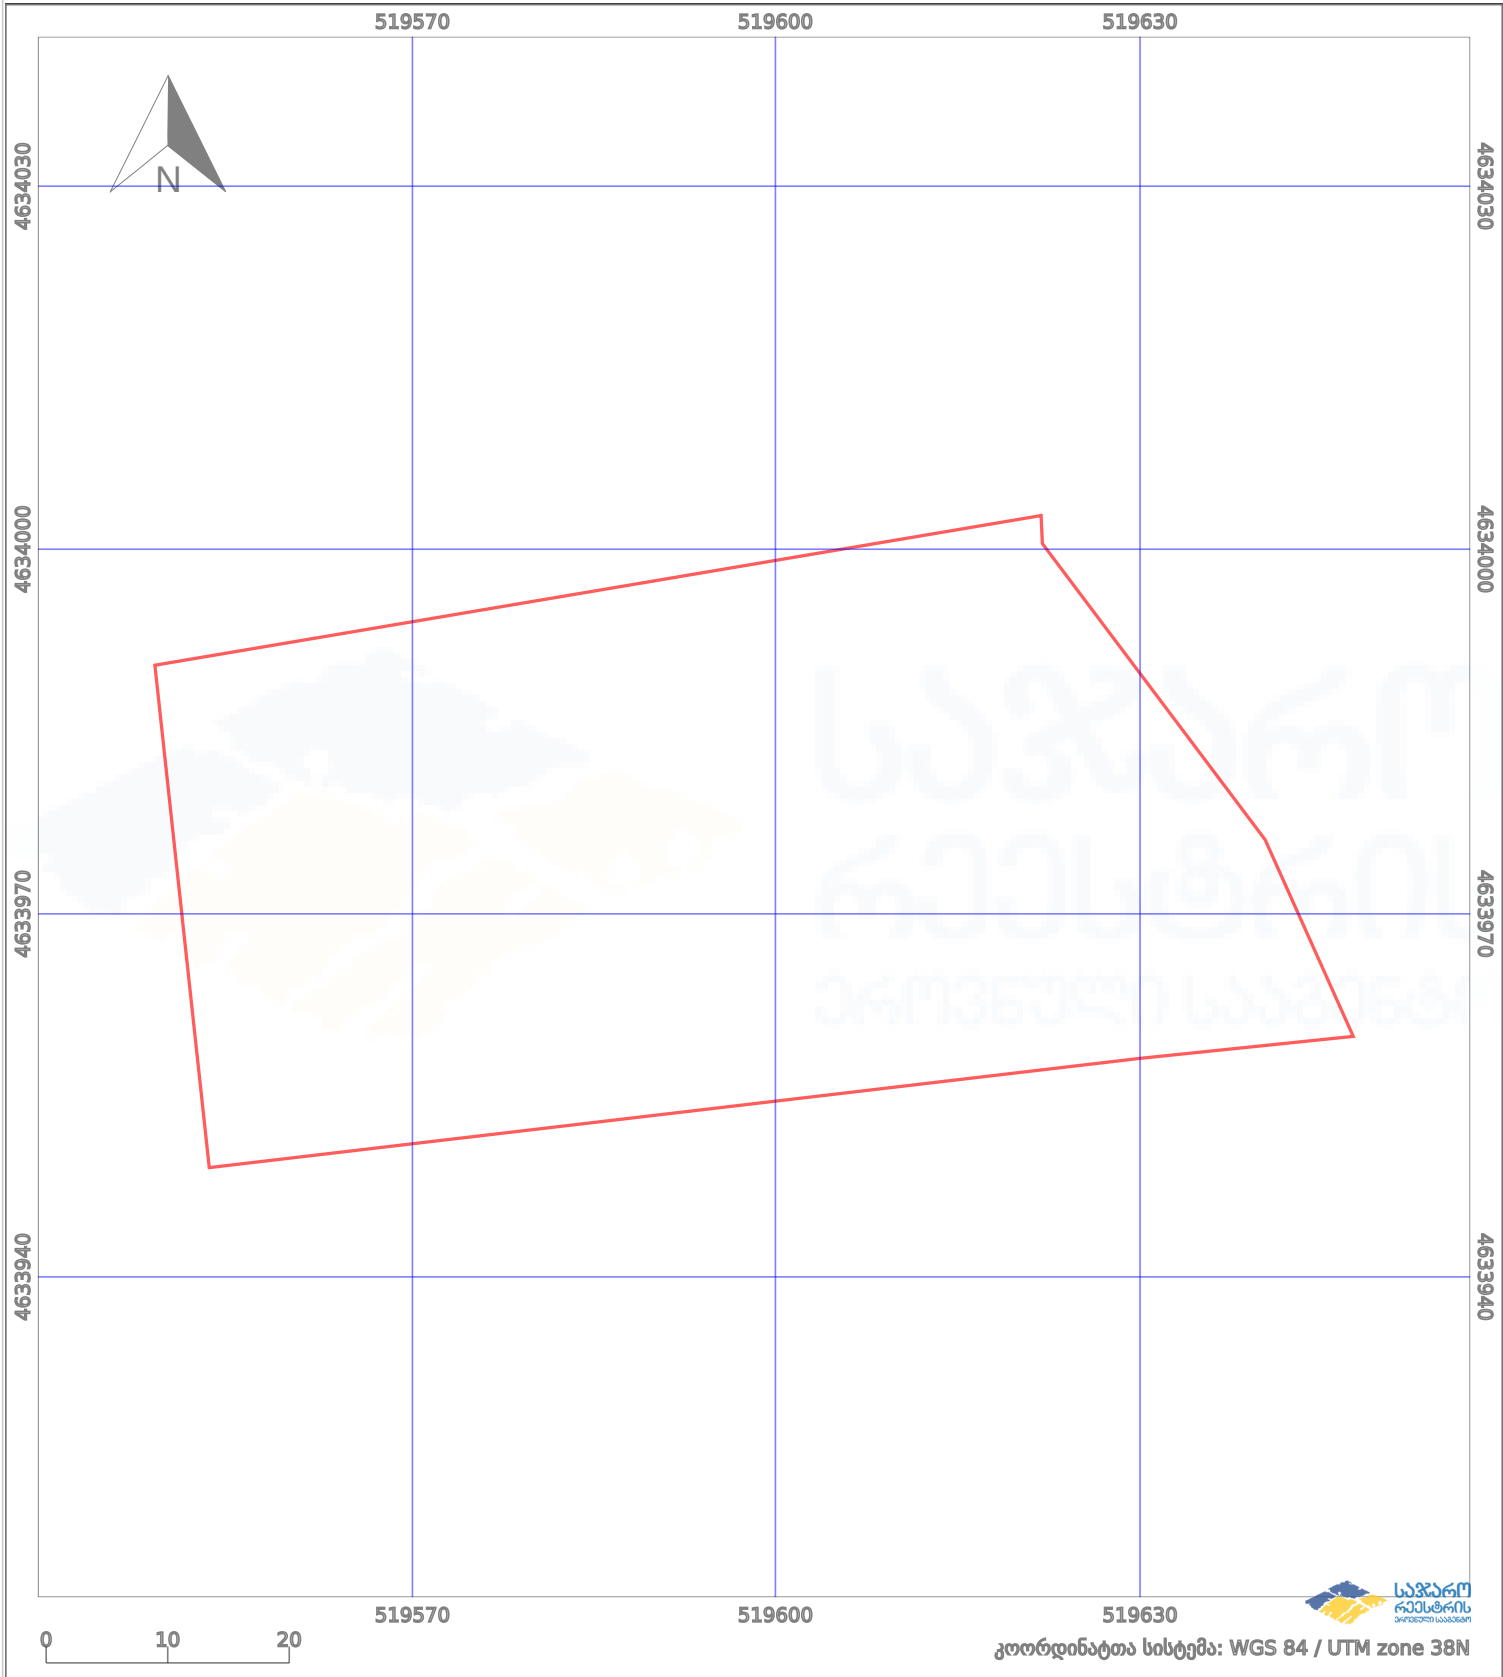

—	ნაკვეთის საზღვარი	-----	პირობითი აღნიშვნები:	02/4	აშენებული ნაგებობა
++++	საზღვარი ნაგებობა	○ ○	მშენებარე ნაგებობა		ვალდებულება
			ტყის ფონდი		