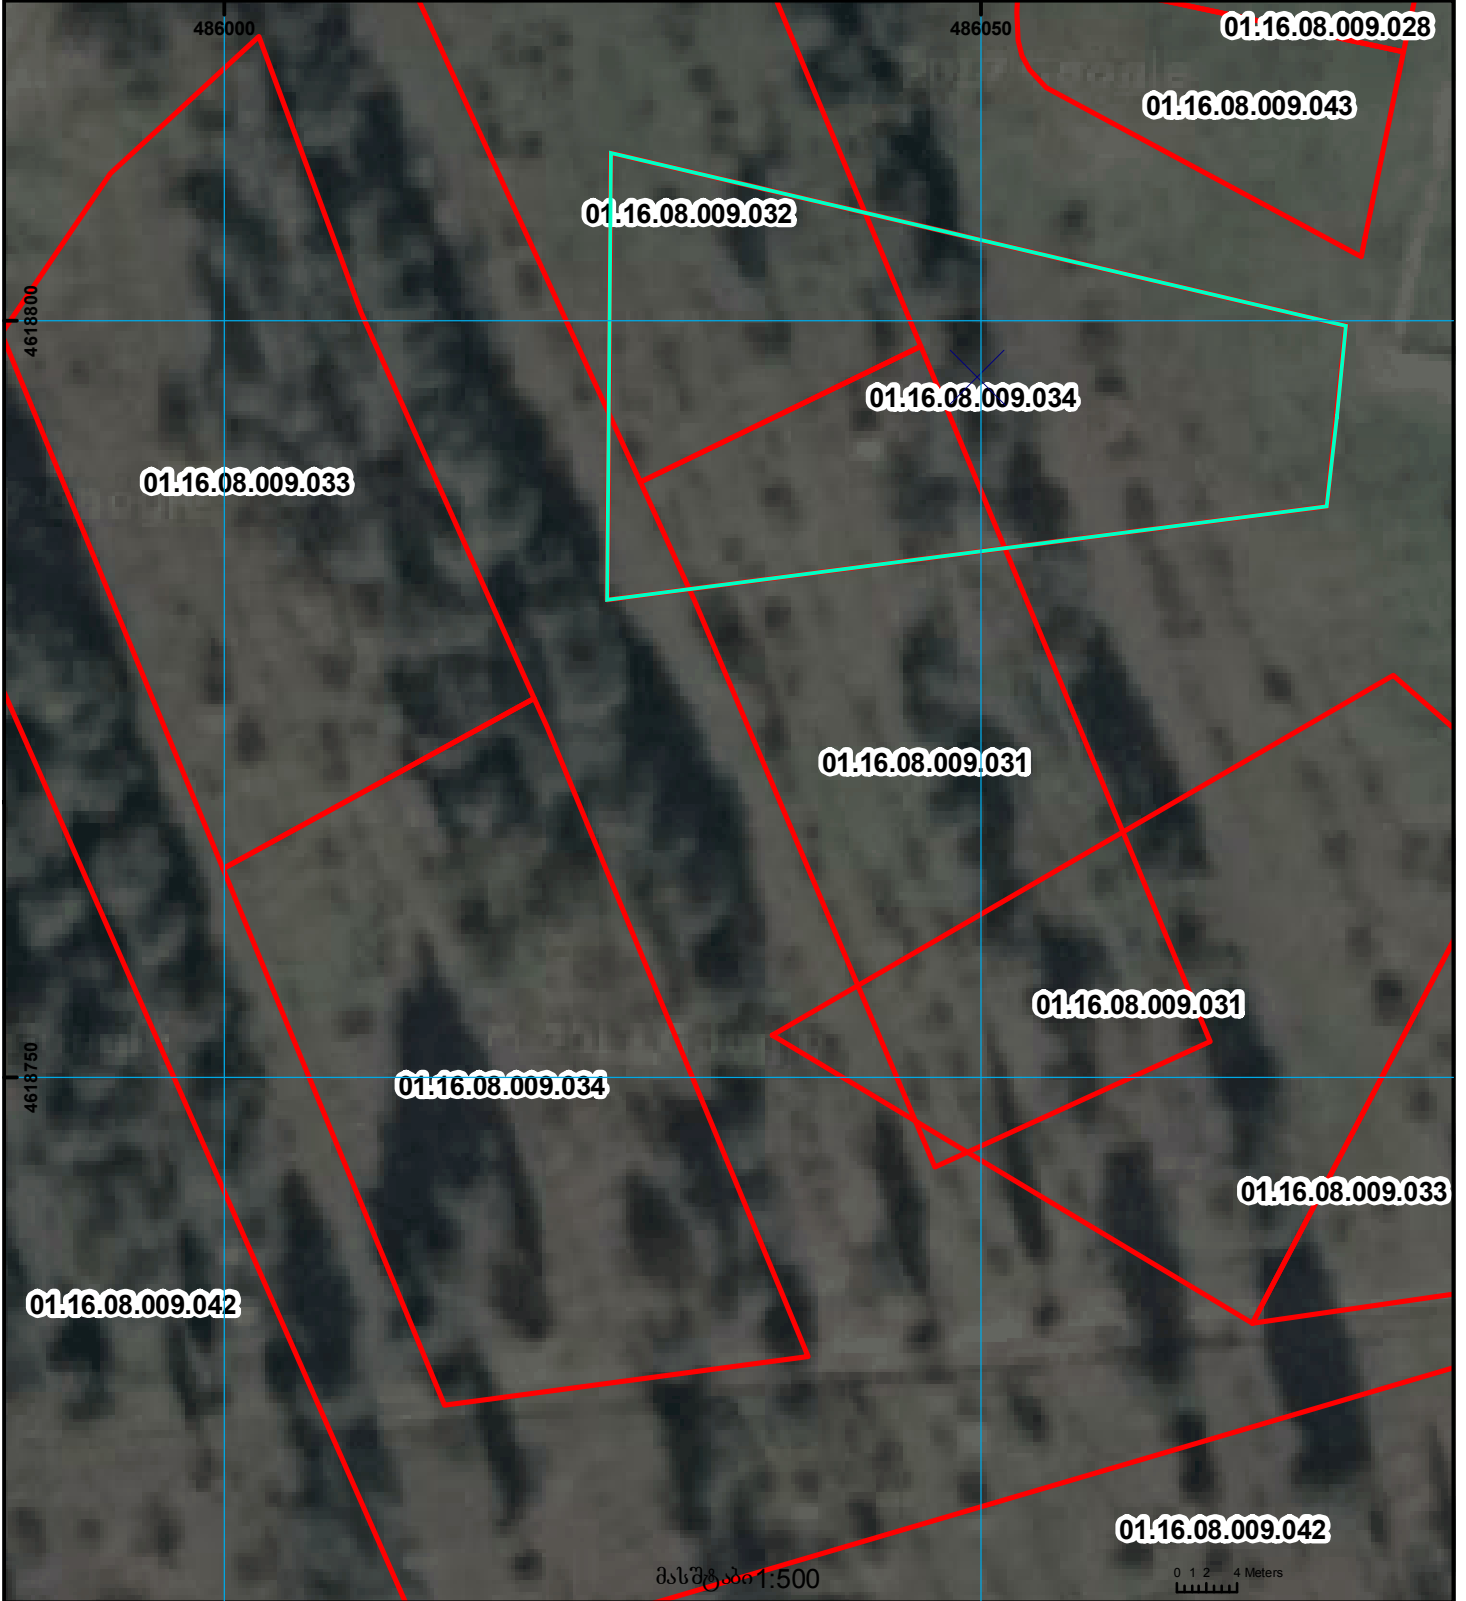
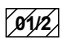

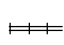
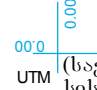

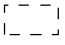
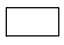


1/3 მეტად ნაკვეთი იცვლის კოორდინატებს

მიწის ნაკვეთის საკადასტრო კოდი: 01.16.08.009.034
 განცხადების რეგისტრაციის ნომერი: 882017308421
 მიწის ნაკვეთის ფართობი: 1000 კვ.მ.
 მომზადების თარიღი: 27.04.17



	შენიშვნა-ნაგებობა, პირობითი ნომერი/სართულიანობა		ვალდებულება		ხაზობრივი ნაგებობა	 UTM (საერთაშორისო) სისტემის კოორდ.
	მიწის ნაკვეთის საკადასტრო საზღვარი		შეენებარე ნაგებობა		მიწისქვეშა ნაგებობა	