




საქართველოს იუსტიციის სამინისტრო
საჯარო რეგისტრის ეროვნული სააგენტო

საჯარო რეგისტრის
ეროვნული სააგენტო

საკადასტრო გეგმა

მიწის ნაკვეთის საკადასტრო კოდი: 01.11.12.002.044
განცხადების რეგისტრაციის ნომერი: 288894-08
მიწის ნაკვეთის ფართობი: 150 კვ.მ.
დანიშნულება: არასასოფლო-სამეურნეო
მომზადების თარიღი 01.10.08

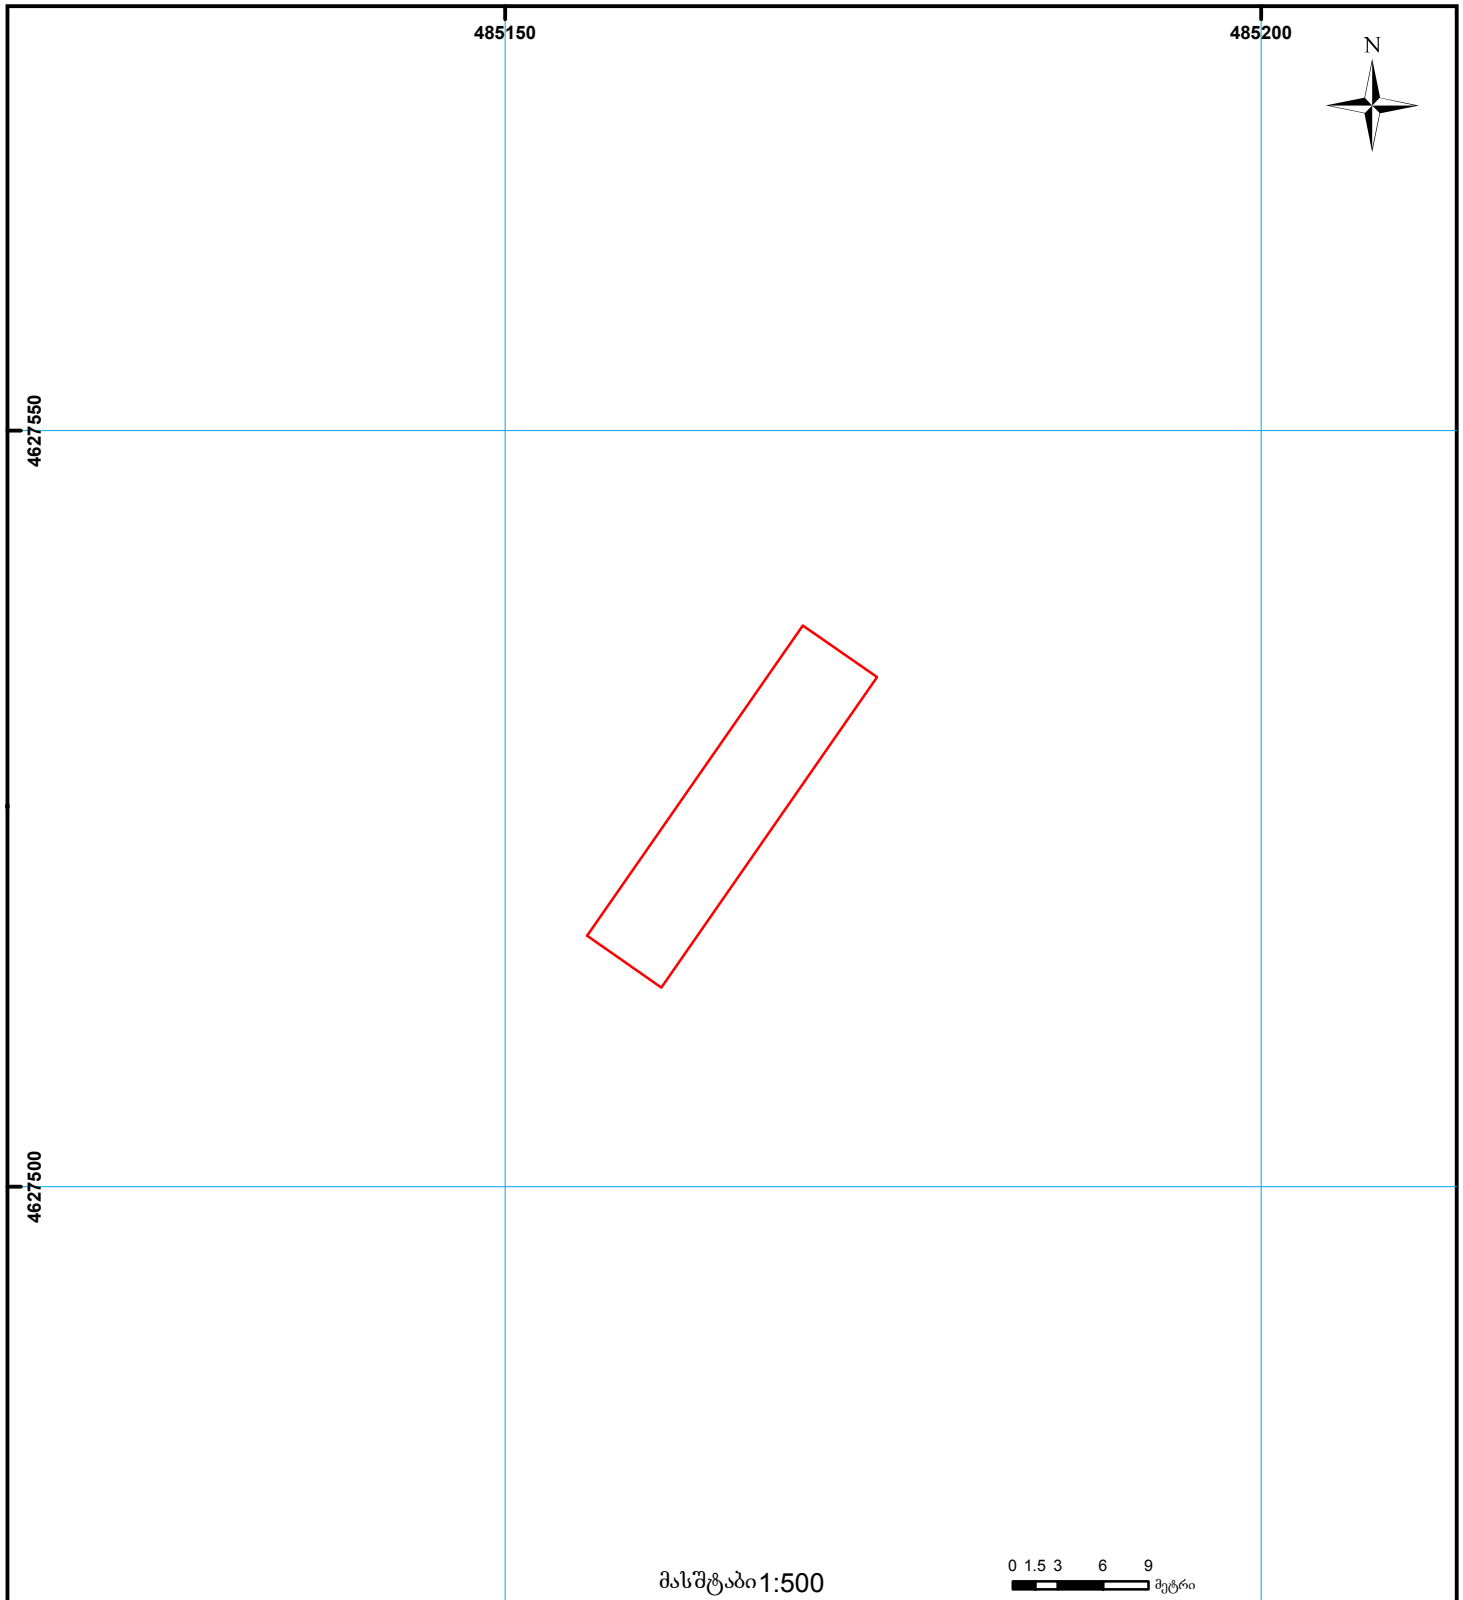

01/2

შენიშვნა-ნაგებობა,
პირობითი ნომერი/სართულიანობა



სერვიტუტი



ხაზობრივი ნაგებობა



მიწის ნაკვეთის საკადასტრო საზღვარი

მშენებარე ნაგებობა

0.00

00'0"

UTM

(საერთაშორისო)

სისტემის კოორდ.