



## საკადასტრო გეგმა

საჯარო რეგისტრის ეროვნული  
სააგენტო

საკადასტრო კოდი: **01.19.10.038.030**

განცხადების ნომერი: **882021961513**

მომზადების თარიღი: **11/11/2021**

ნაკვეთის დანიშნულება:


ფართობი:

ვალდებულების ფართობი:

არასასოფლო სამეურნეო

**600 კვ.მ (WGS 84 / UTM zone 38N)**

**25 კვ.მ (WGS 84 / UTM zone 38N)**

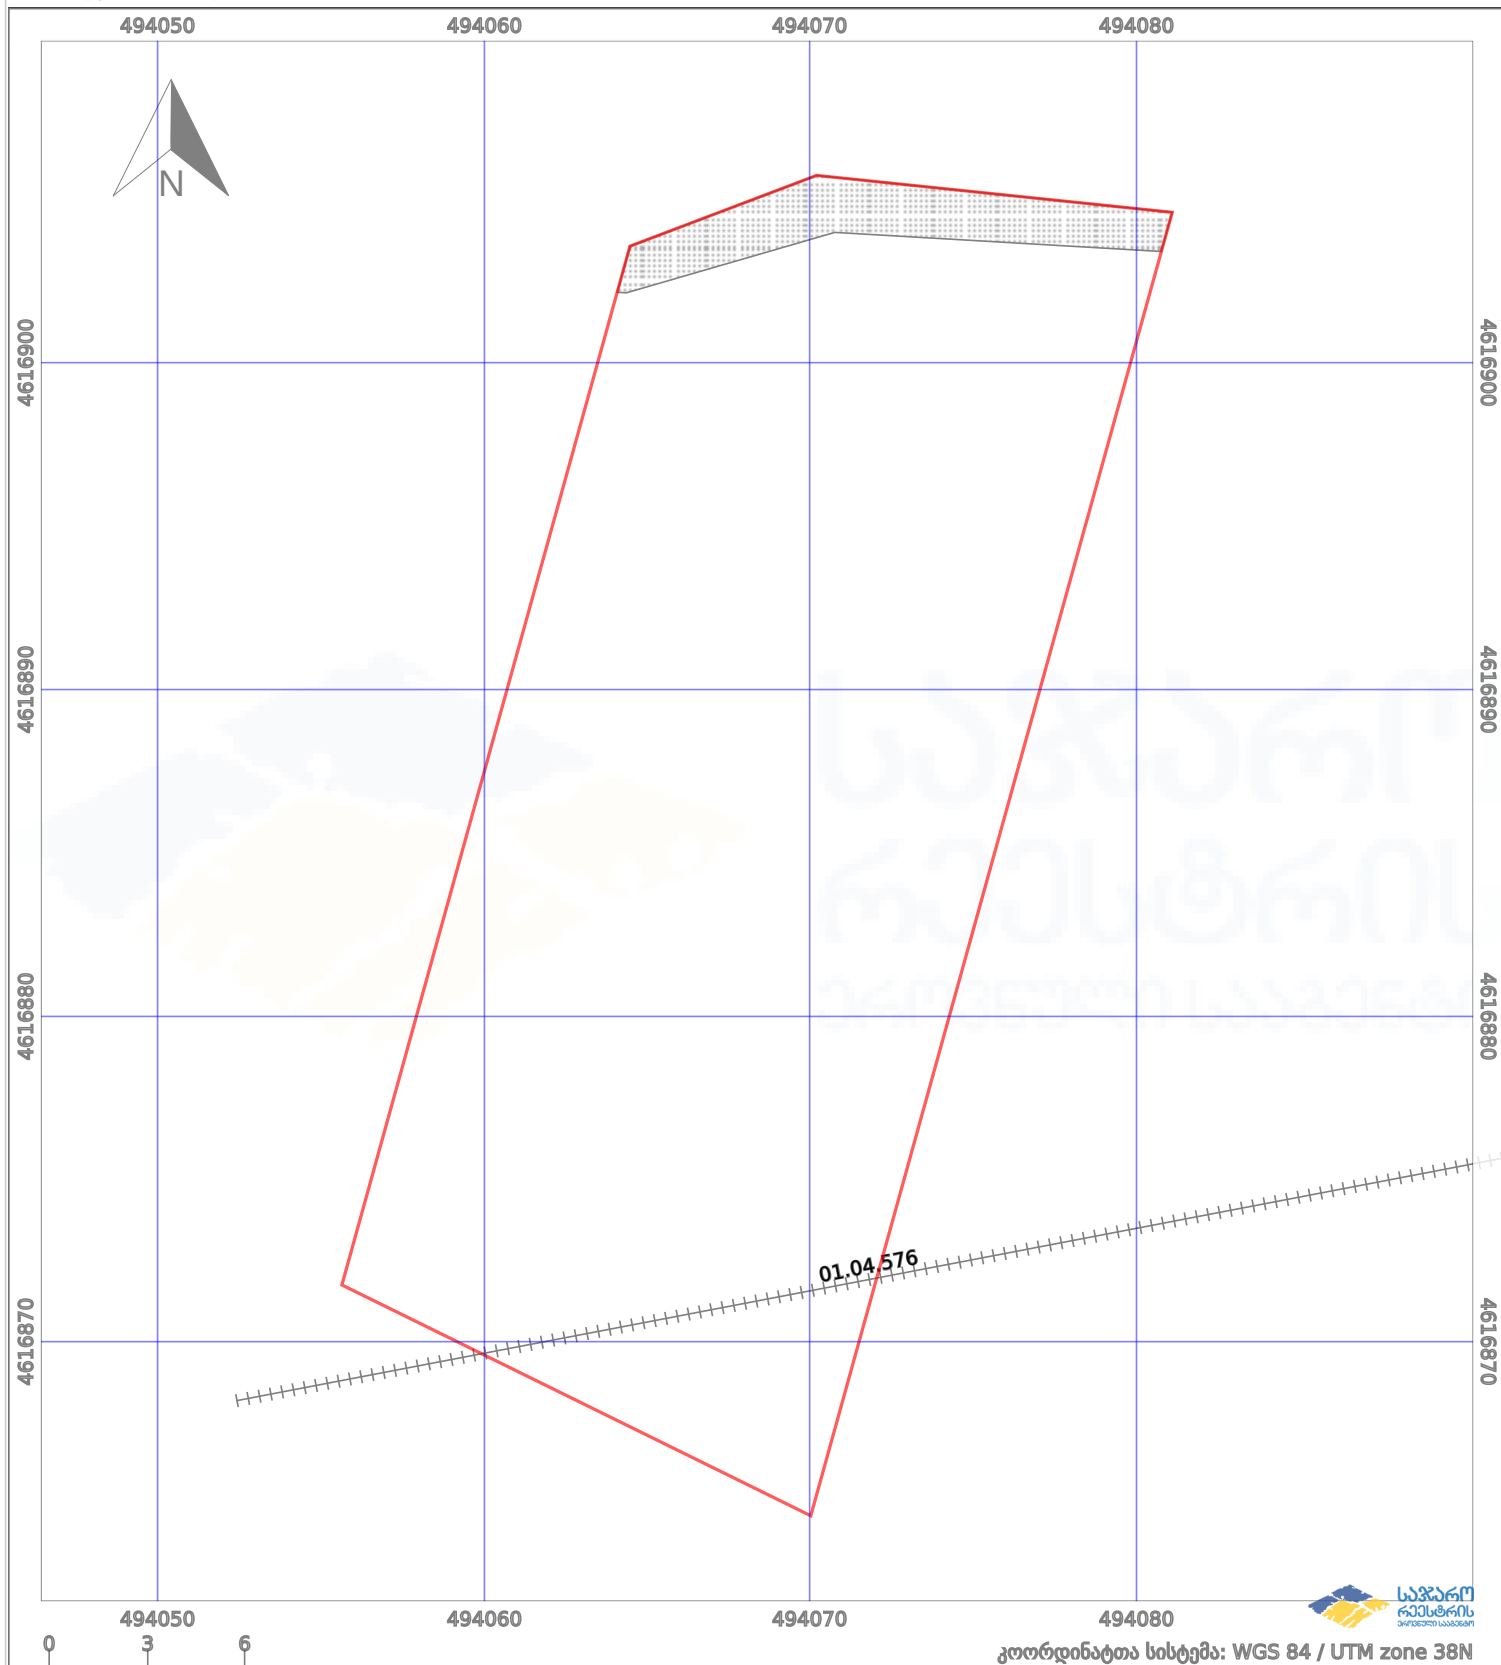

|      |                         |       |                    |      |                    |
|------|-------------------------|-------|--------------------|------|--------------------|
| —    | ნაკვეთის საზღვარი       | - - - | მშენებარე ნაგებობა | 02/4 | აშენებული ნაგებობა |
| ++++ | საზოგადოებრივი ნაგებობა | ○ ○   | ტყის ფონდი         | ▨    | ვალდებულება        |