



# საკადასტრო გეგმა

საჯარო რეესტრის ეროვნული  
სააგენტო

საკადასტრო კოდი: **05.24.05.222**

ნაკვეთის დანიშნულება:

არასასოფლო სამეურნეო


განცხადების ნომერი: **882019351241**

ფართობი:

**6444 კვ.მ (WGS 84 / UTM zone 38N)**

**6439 კვ.მ (WGS 84 / UTM zone 37N)**

მომზადების თარიღი: **10/05/2019**

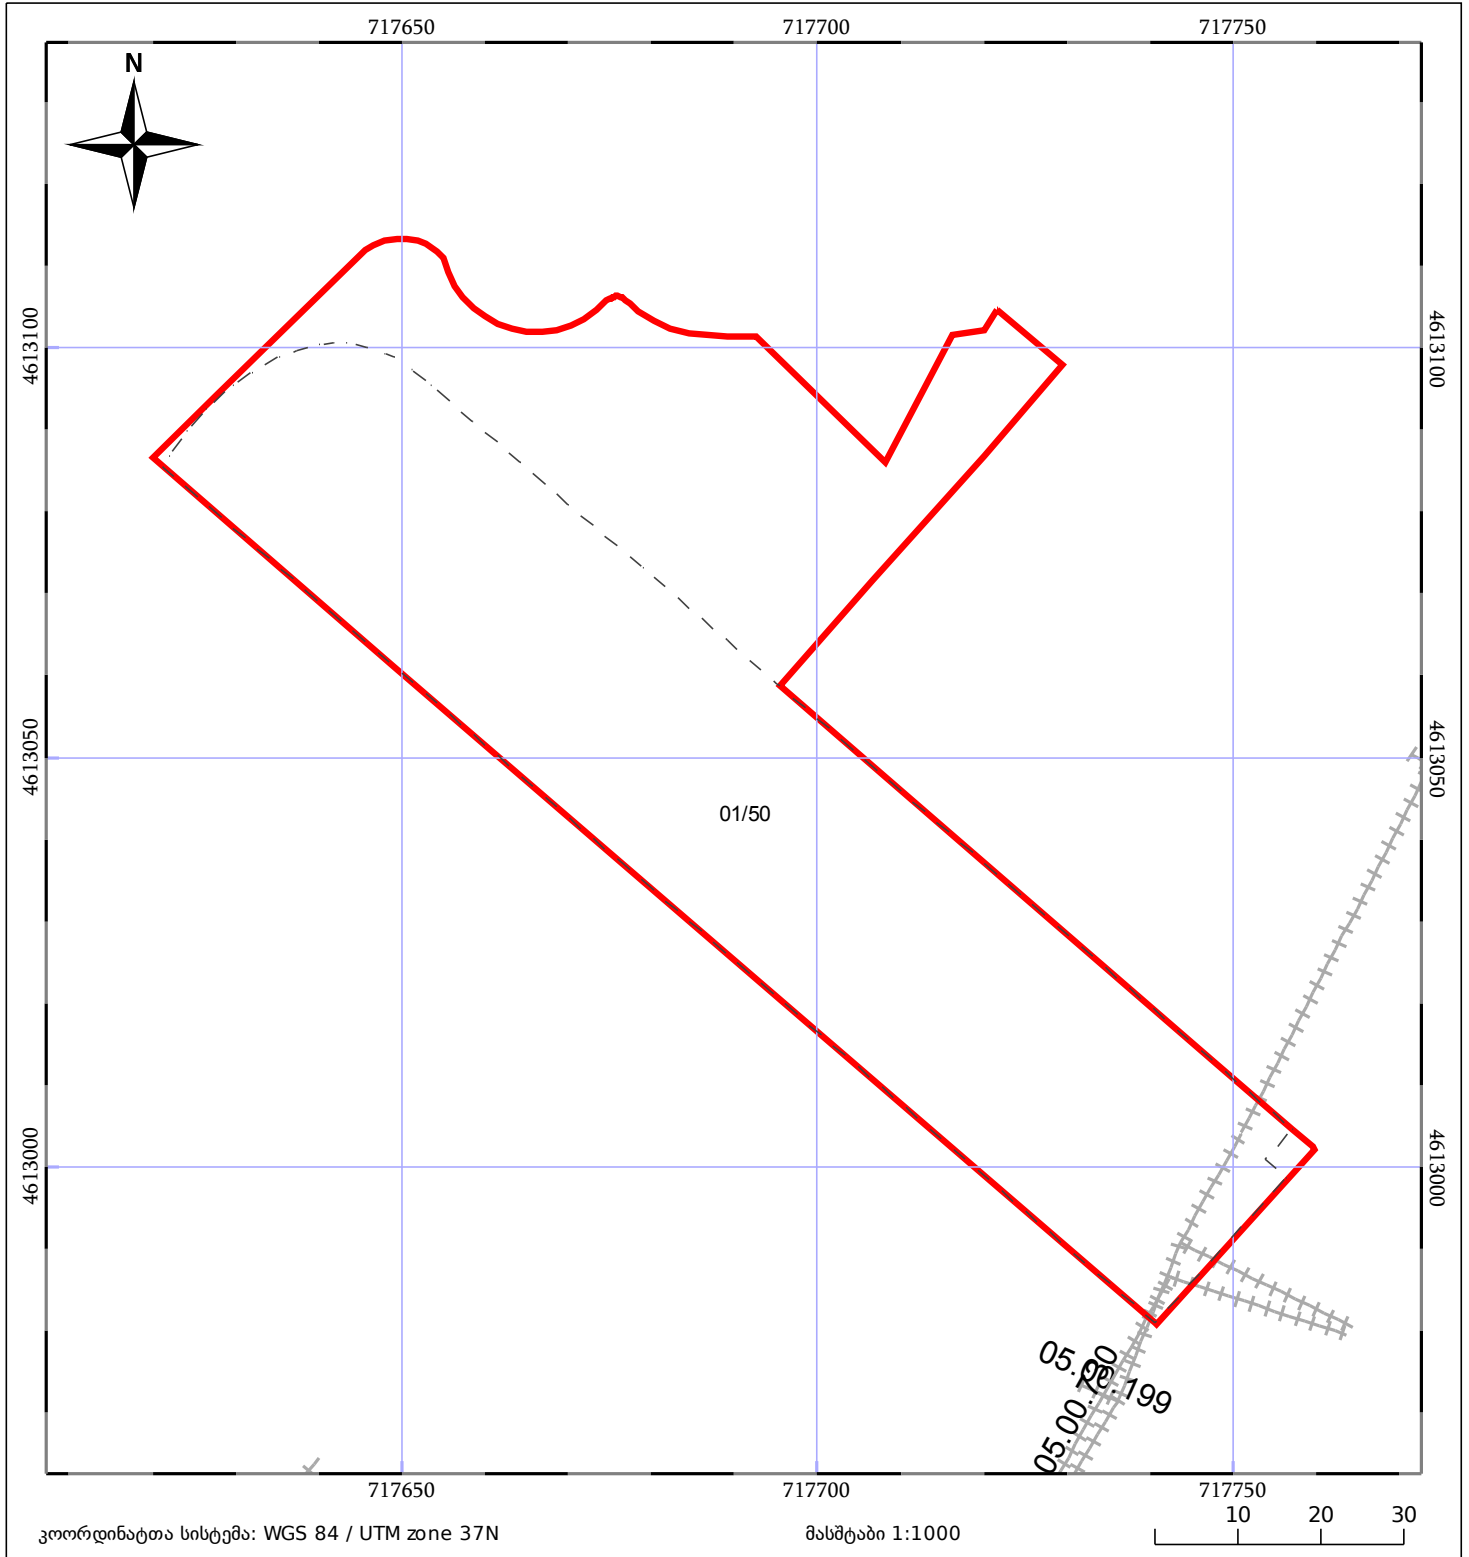

|       |                              |       |                    |  |             |
|-------|------------------------------|-------|--------------------|--|-------------|
| 05/25 | მშენებარე ნაგებობა           | 05/25 | შენობა/ნაგებობა    |  | ტყის ფონდი  |
|       | ნაკვეთის საკადასტრო საზღვარი |       | სამობრივი ნაგებობა |  | ვალდებულება |