


მიწის ნაკვეთის საკადასტრო კოდი: 720117048
 განცხადების რეგისტრაციის ნომერი: 882023883837
 მიწის ნაკვეთის ფართობი: 1780 კვ.მ.
 დანომრეულობა:
 მომზადების თარიღი: 21.08.23

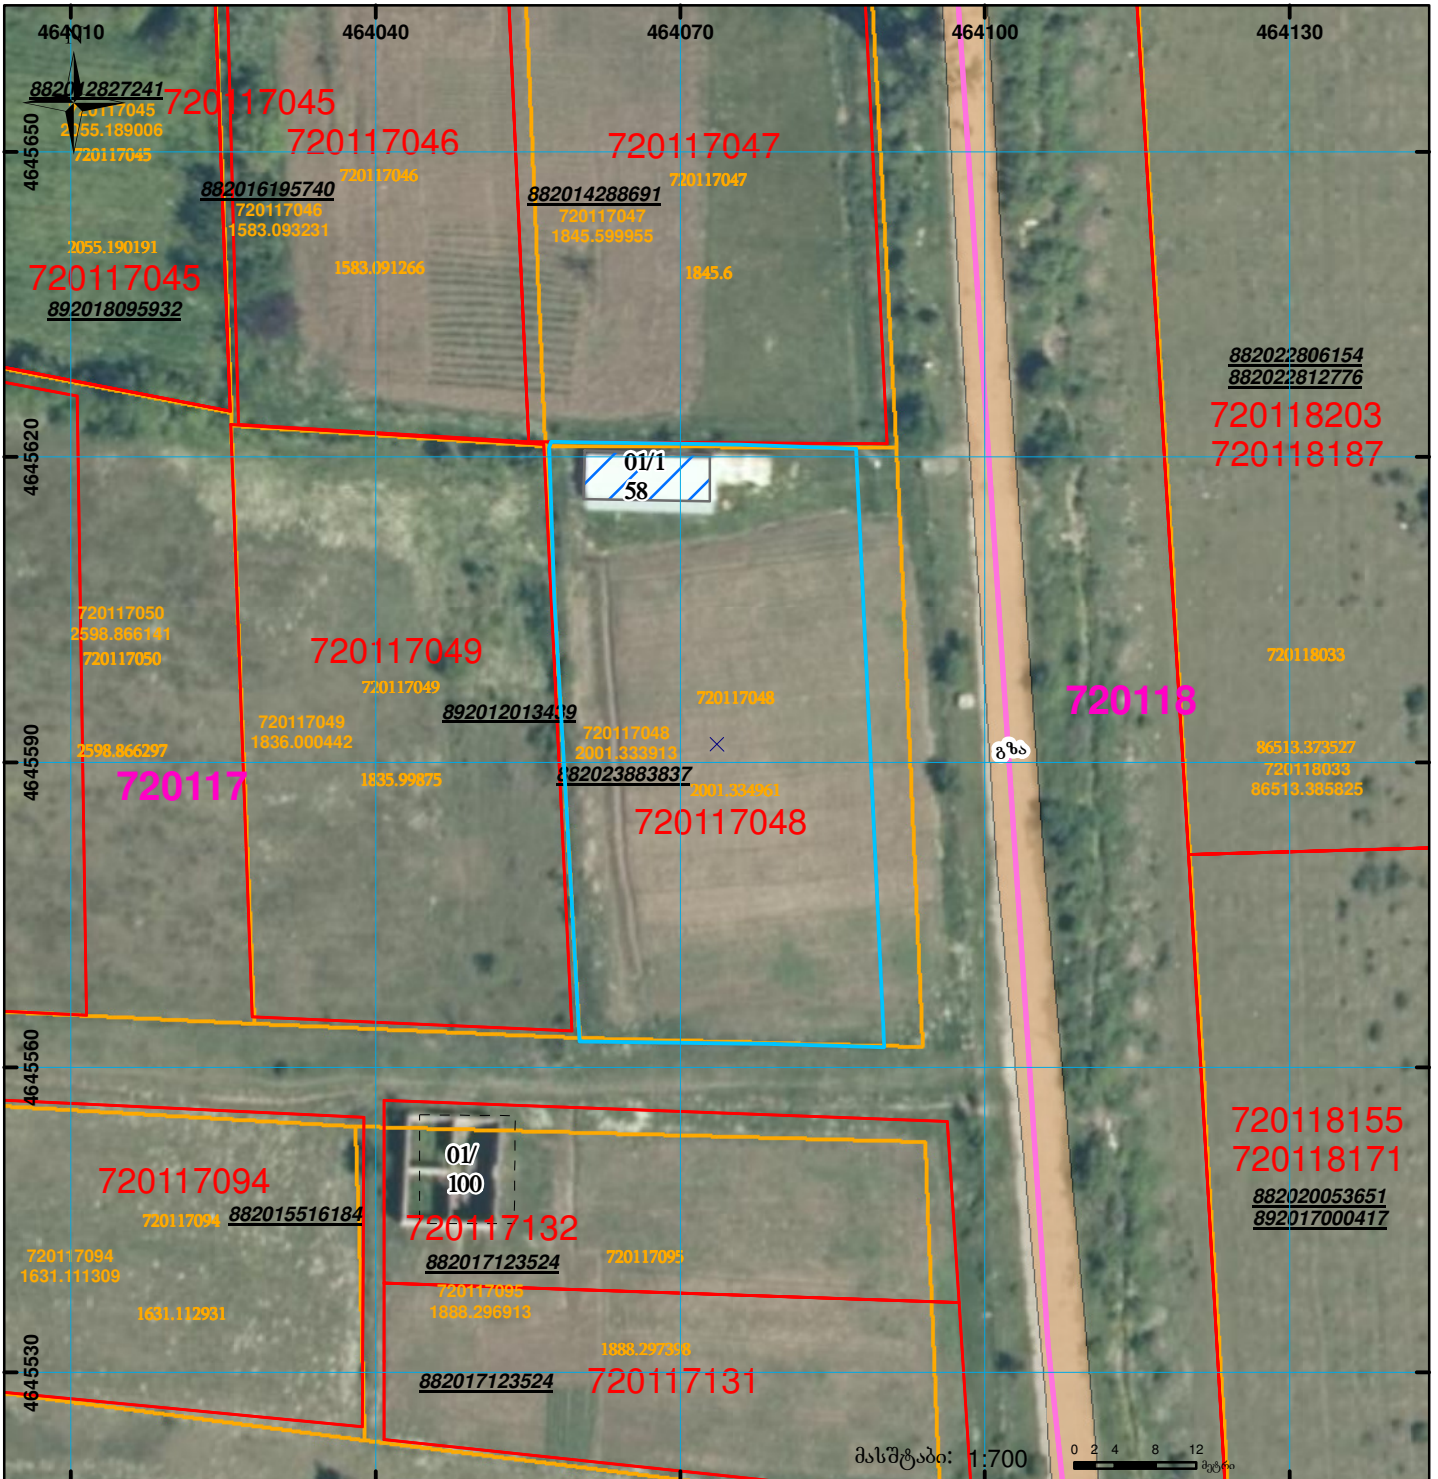

	შენიშვნა-ნაკვეთობა, პირობითი ნომერი/სართულიანობა		ვალდებულება		სარეგისტაციოდ წარმოდგენილი ნაკვეთი
	მიწის ნაკვეთის საკადასტრო საზღვარი		მშენებარე ნაკვეთი		საზოგადოებრივი ნაკვეთი

UTM (საერთაშორისო) სისტემის კოორდ.