


მიწის ნაკვეთის საკადასტრო კოდი: 720811468  
 განცხადების რეგისტრაციის ნომერი: 882022773808  
 მიწის ნაკვეთის ფართობი: 2000 კვ.მ.  
 დანიშნულება:

მომზადების თარიღი: 14.11.22

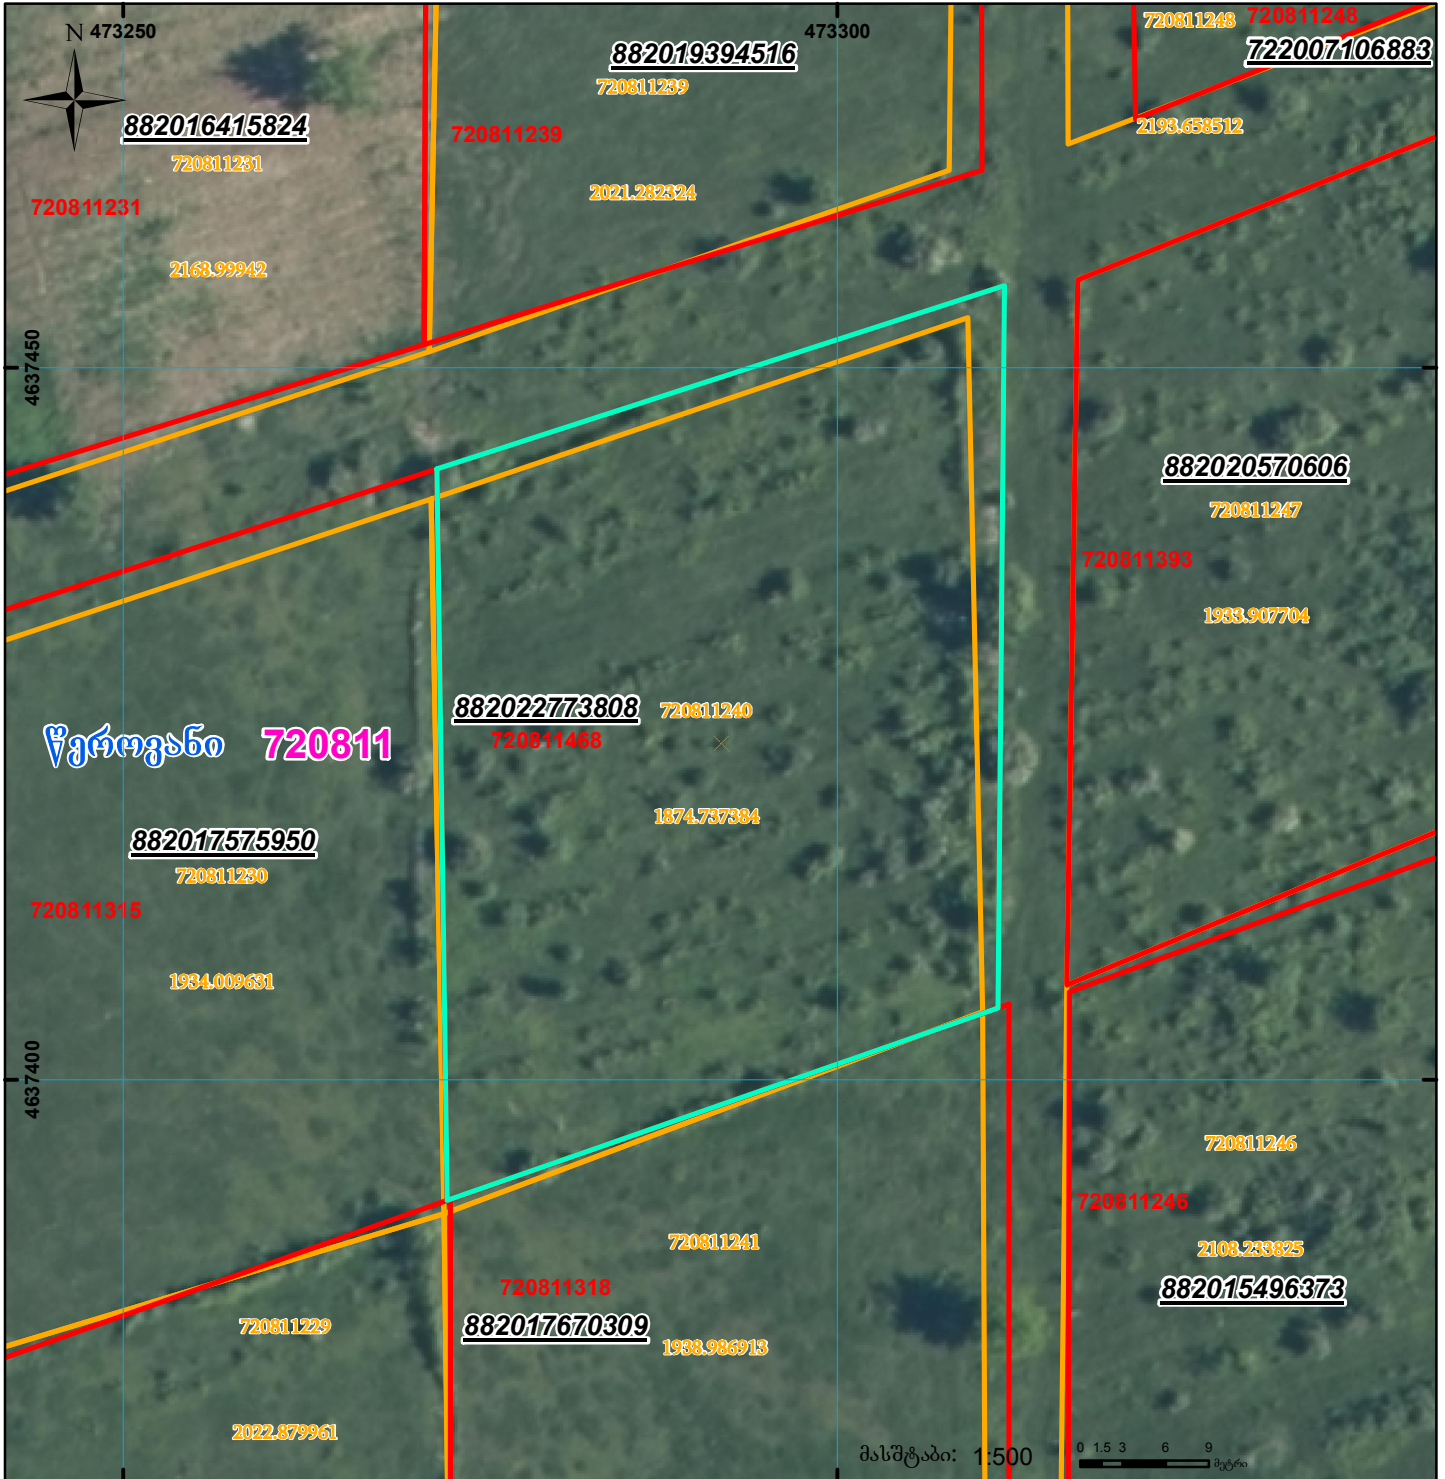

	შენიშნა-ნაგებობა, პირობითი ნომერი/სართულიანობა		ვალდებულება		სარეგისტრაციოდ წარმოდგენილი ნაკვეთი
	მიწის ნაკვეთის საკადასტრო საზღვარი		მშენებარე ნაგებობა		საზობრივი ნაგებობა

UTM (საერთაშორისო) სისტემის კოორდ. 00°0' 0.00"