



საკადასტრო გეგმა

საჯარო რეესტრის ეროვნული
სააგენტო

საკადასტრო კოდი: 01.72.13.353.018

განცხადების ნომერი: 892025189062

მომზადების თარიღი: 10/10/2025


ნაკვეთის დანიშნულება:

ფართობი:

ვალდებულების ფართობი:

600 კვ.მ (WGS 84 / UTM zone 38N)

20 კვ.მ (WGS 84 / UTM zone 38N)

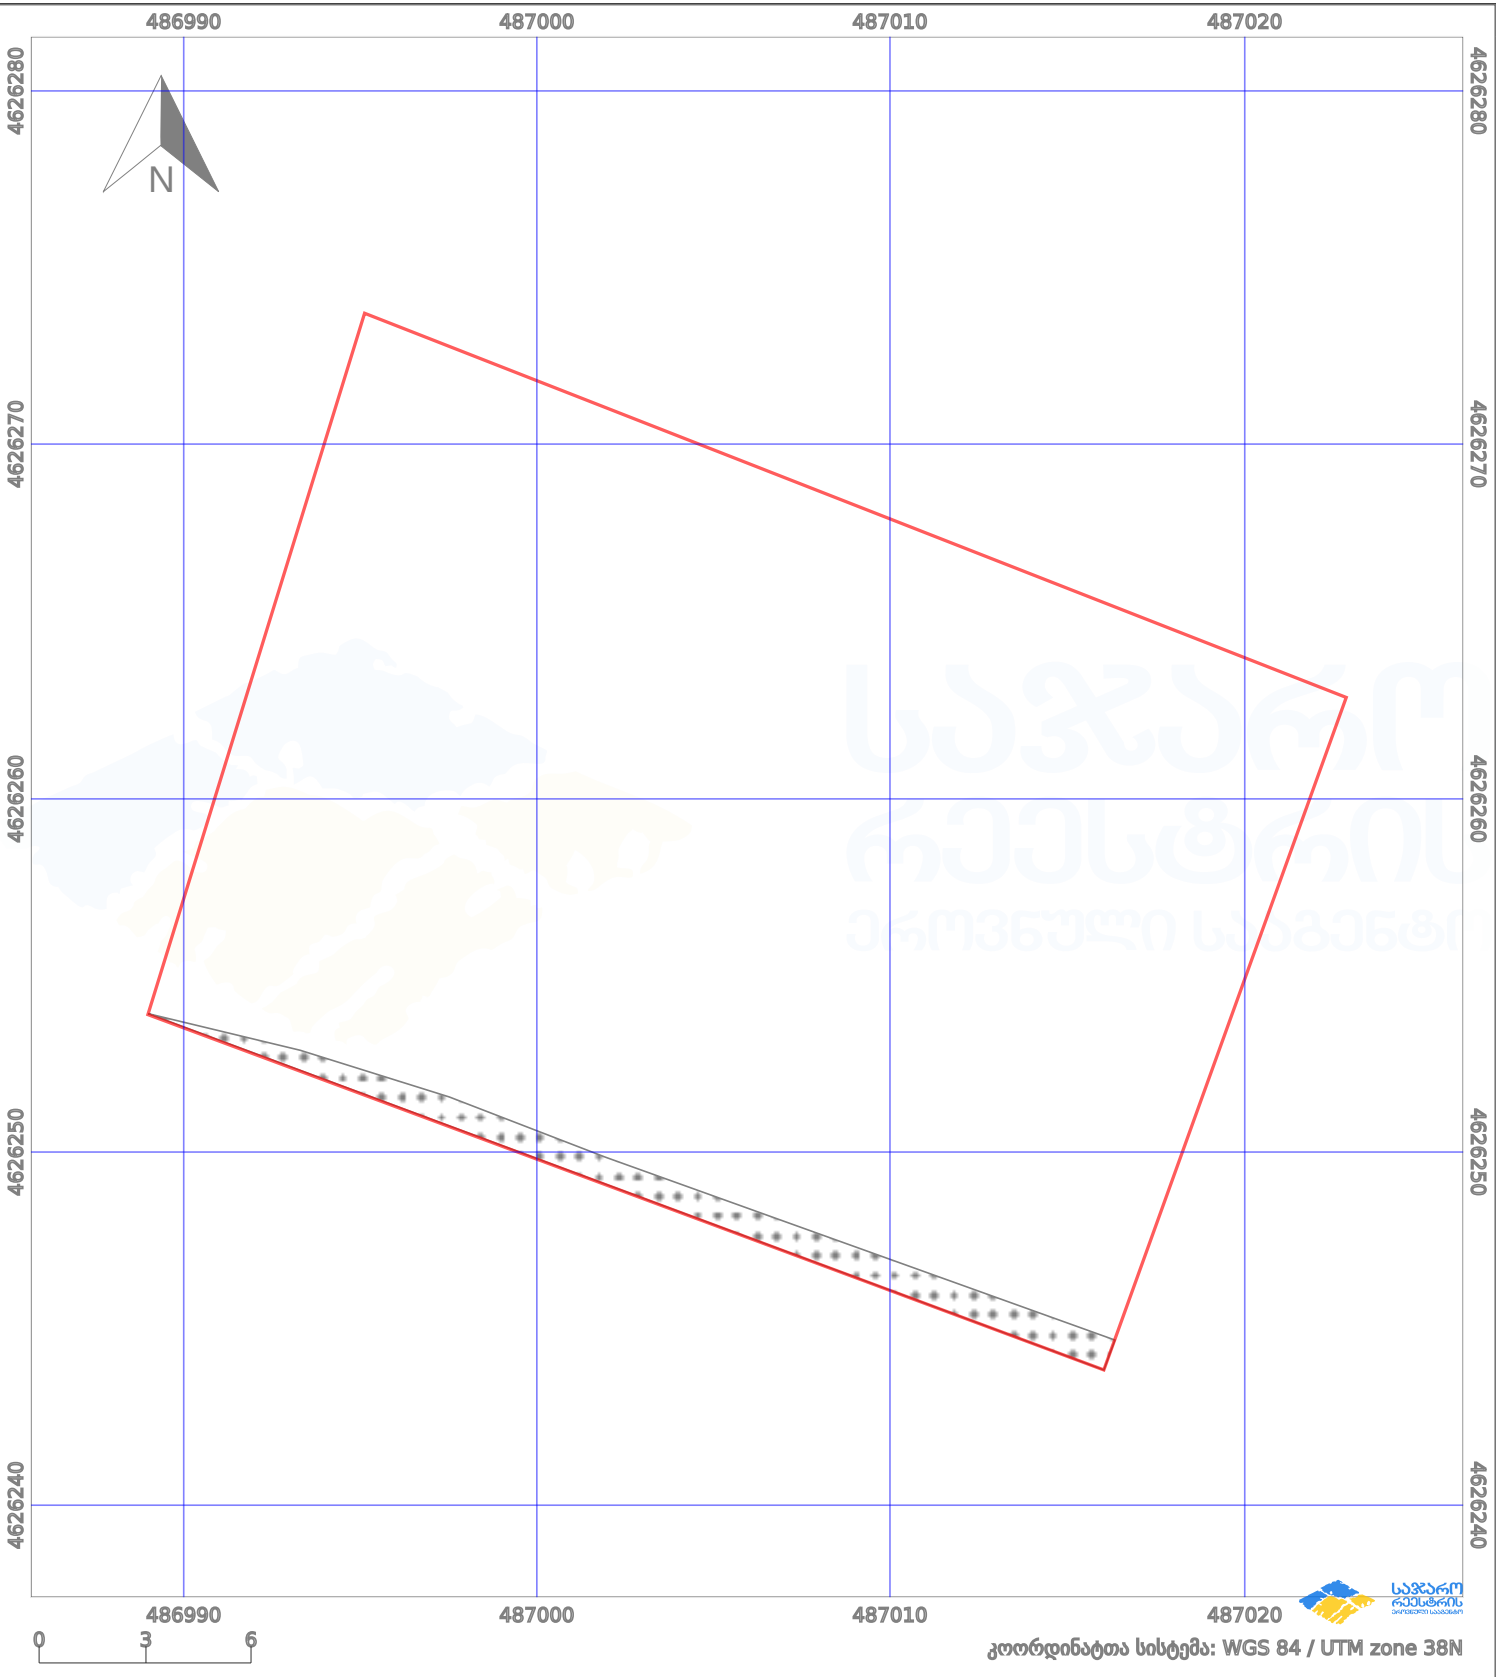

პირობითი აღნიშვნები:					
	ნაკვეთის საზღვარი		მშენებარე ნაგებობა		აშენებული ნაგებობა
	საზოგადოებრივი ნაგებობა		ტყის ფონდი		ვალდებულება
					ქარსაფარი ბოლი
					მიწისქვეშა ნაგებობა