




საკადასტრო გეგმა

საჯარო რეესტრის ეროვნული
სააგენტო

საკადასტრო კოდი: **22.24.10.133**
განცხადების ნომერი: **892023290411**
მომზადების თარიღი: **28/11/2023**

ნაკვეთის დანიშნულება: **სასოფლო-სამეურნეო**
ფართობი: **1003 კვ.მ (WGS 84 / UTM zone 38N)**
1002 კვ.მ (WGS 84 / UTM zone 37N)

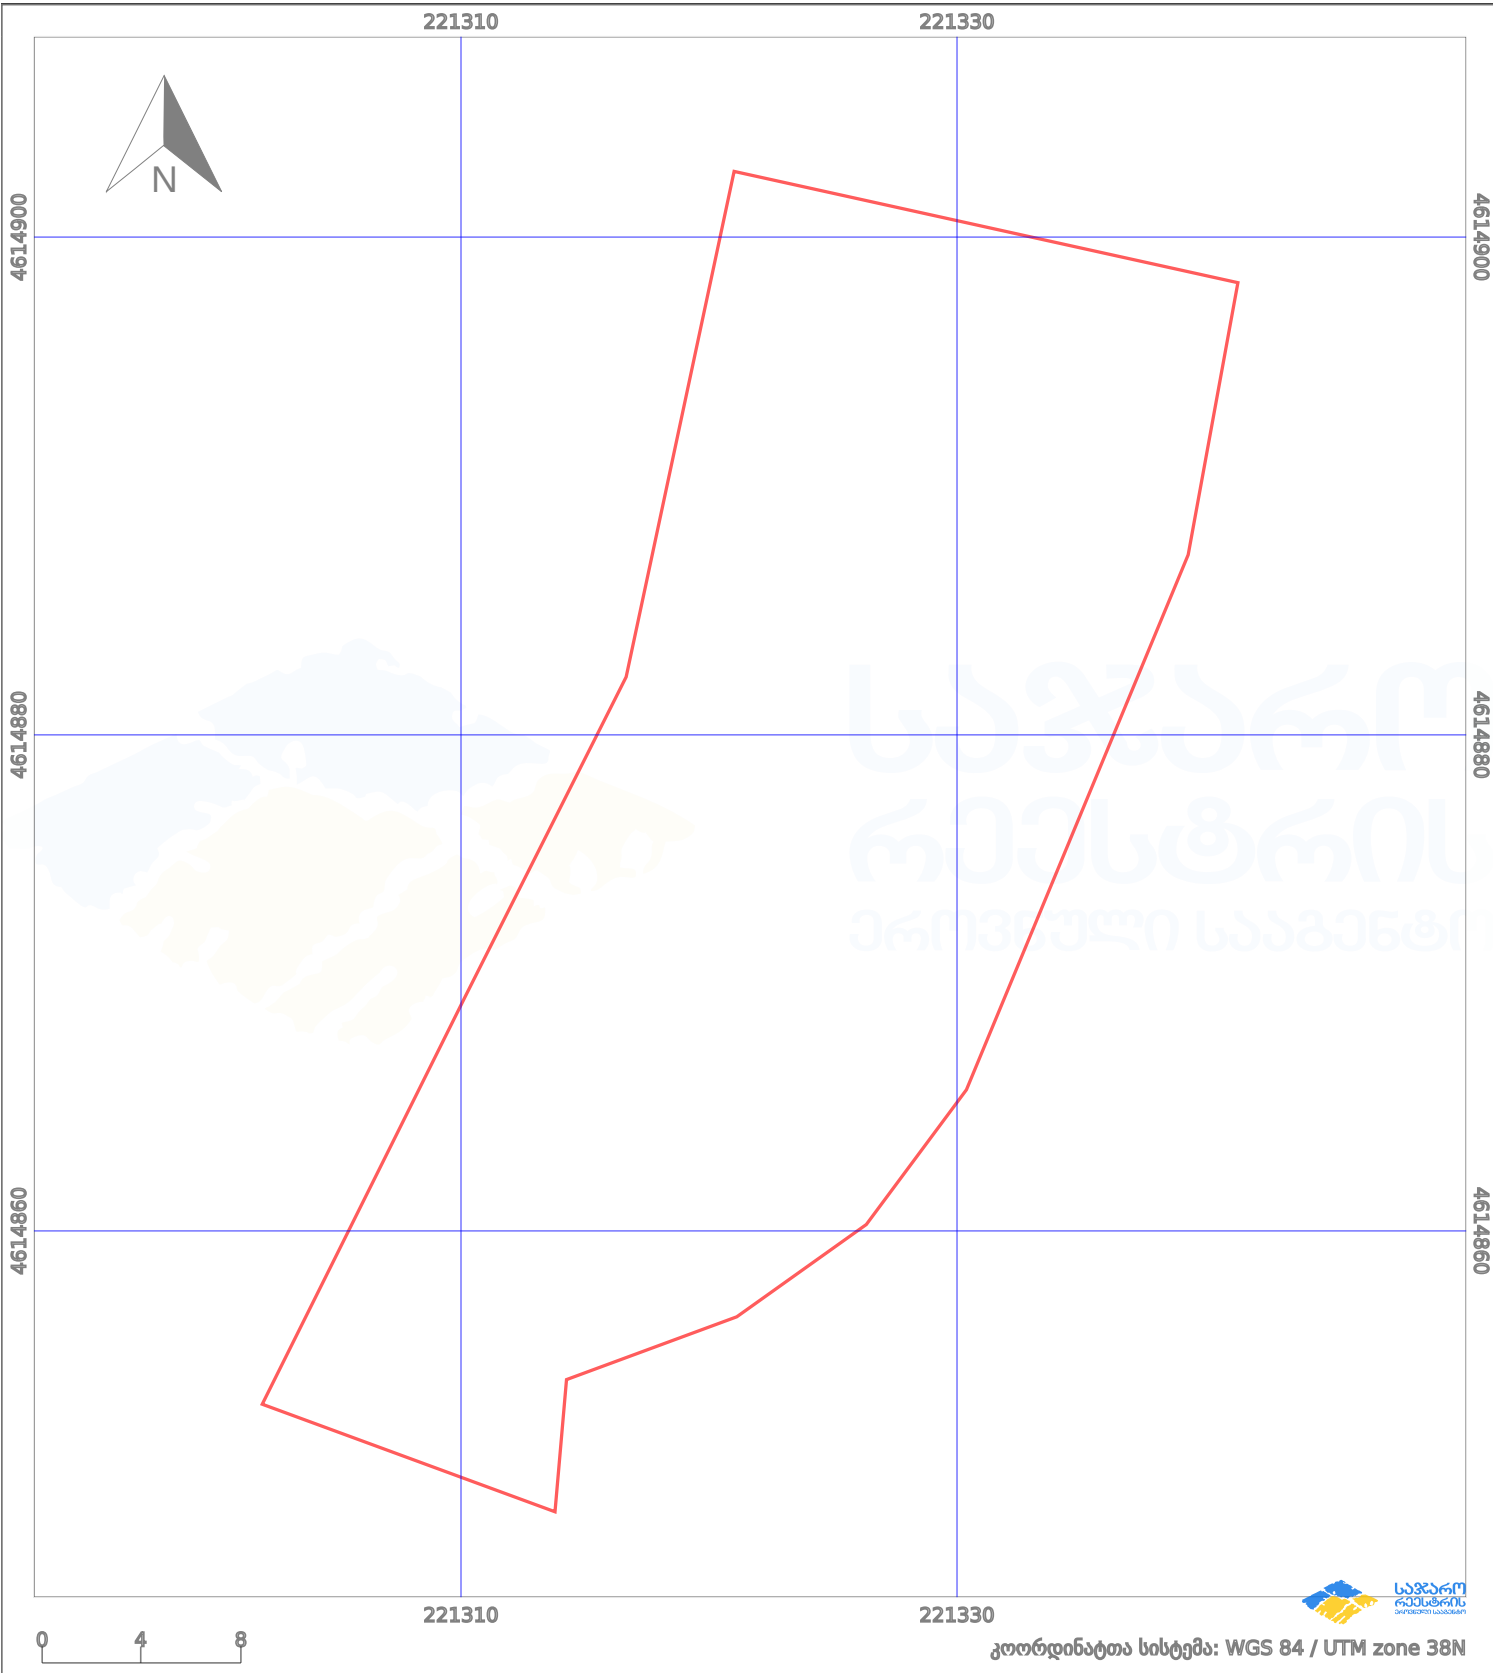

პირობითი აღნიშვნები:							
	ნაკვეთის საზღვარი		მშენებარე ნაგებობა		აშენებული ნაგებობა		ქარსაფარი ზოლი
	საზომრივი ნაგებობა		ტყის ფონდი		ვალდებულება		