



საკადასტრო გეგმა

საქართველოს რეესტრის ეროვნული სააგენტო

საკადასტრო კოდი: **83.05.02.427**

ნაკვეთის დანიშნულება:


სასოფლო-სამეურნეო(საკარმიდამო)

განცხადების ნომერი: **882022296457**

ფართობი:

2460 კვ.მ (WGS 84 / UTM zone 38N)

მომზადების თარიღი: **02/05/2022**

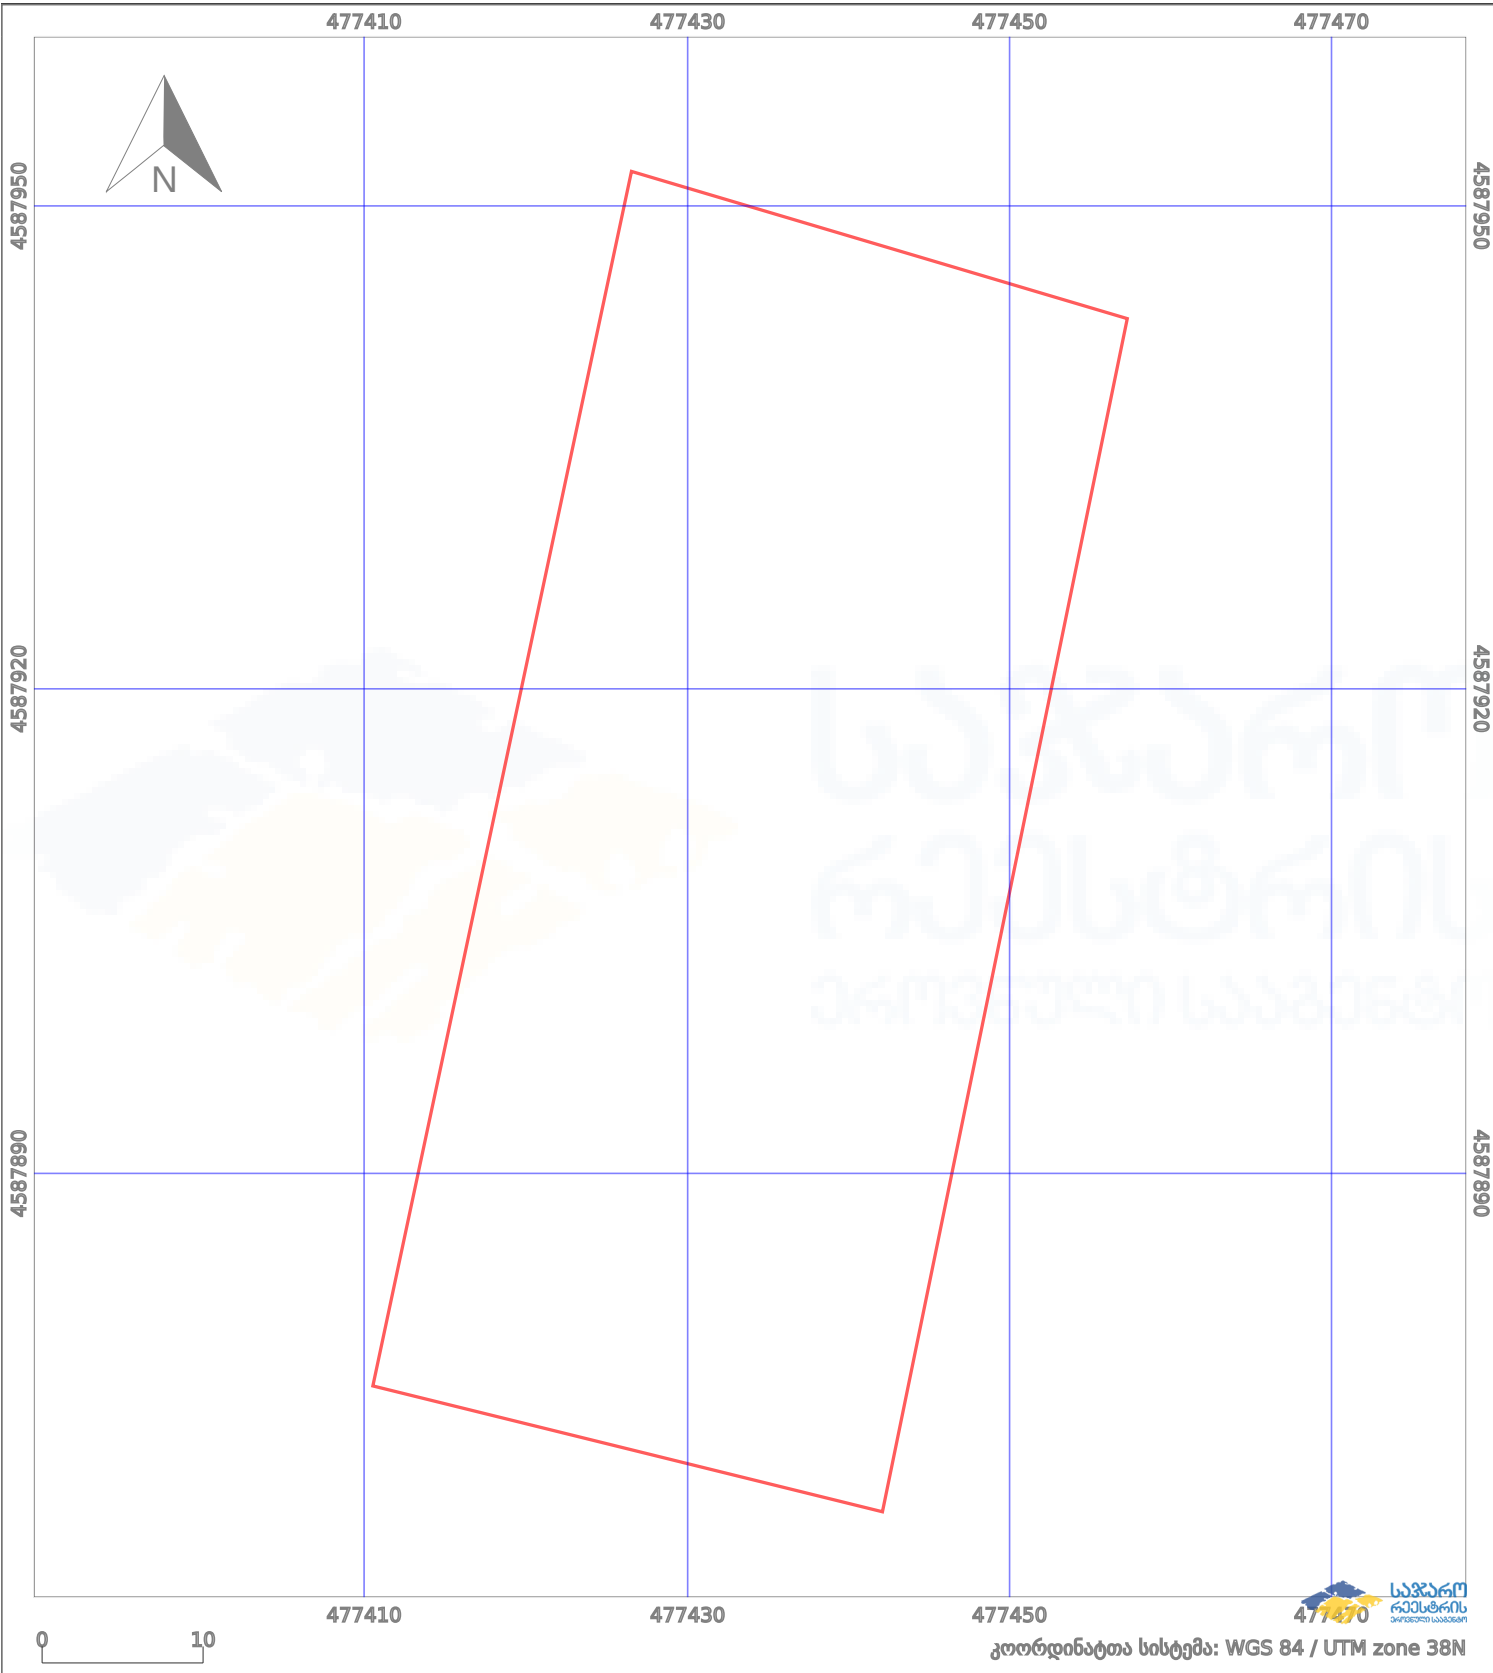

პირობითი აღნიშვნები:

	ნაკვეთის საზღვარი		მშენებარე ნაკებობა		აშენებული ნაკებობა		ქარსაფარი ზოლი
	საზომრივი ნაკებობა		ტყის ფონდი		ვალდებულება		