




საჯარო რეგისტრის
ეროვნული სააგენტო

საქართველოს იუსტიციის სამინისტრო
საჯარო რეგისტრის ეროვნული სააგენტო
საკადასტრო ბუბმა

მიწის ნაკვეთის საკადასტრო კოდი:
ბანცხალების რეგისტრაციის ნომერი:
მიწის ნაკვეთის ფართობი:
ღანიშნულება:
კატეგორია:
მომზადების თარიღი:

72 04 23 221
882011510622
1100 კვ.მ.
სასოფლო-სამეურნეო

21.10.11

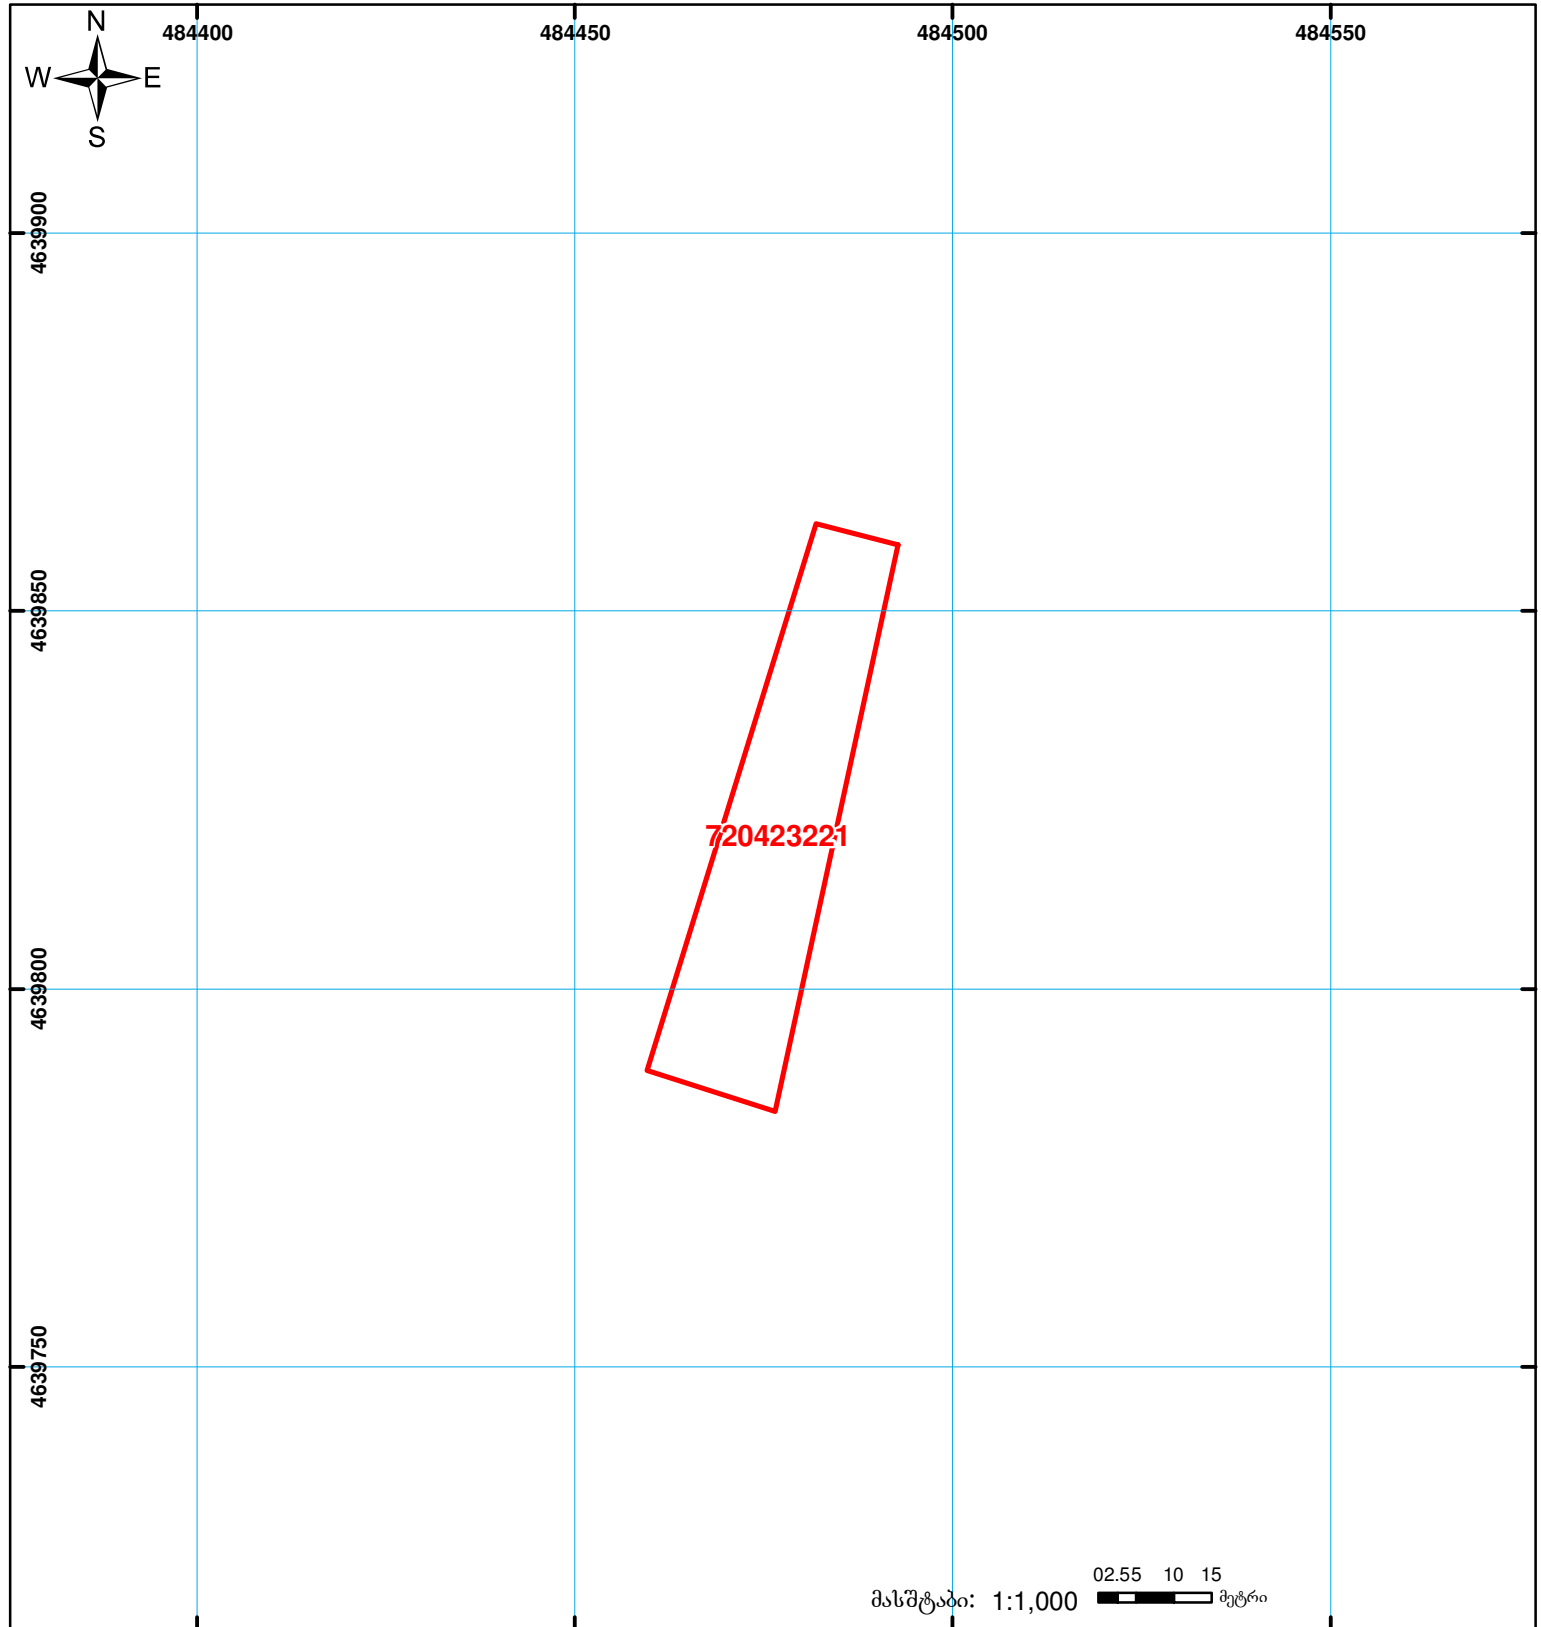

მასშტაბი: 1:1,000

02.55 10 15

მეტრი



შენიშვნა-ნაგებობა,
პირობითი ნომერი/სართულიანობა



ვალდებულება



საზოგადოებრივი ნაგებობა



მიწის ნაკვეთის საკადასტრო საზღვარი



მშენებარე ნაგებობა

00°0'

UTM

(საერთაშორისო)
სისტემის კოორდ.