




საკადასტრო გეგმა

საქართველოს რეესტრის ეროვნული
სააგენტო

საკადასტრო კოდი: 26.01.51.151
განცხადების ნომერი: 892023370548
მომზადების თარიღი: 11/12/2023

ნაკვეთის დანიშნულება: არასასოფლო სამეურნეო
ფართობი: 1601 კვ.მ (WGS 84 / UTM zone 38N)
1600 კვ.მ (WGS 84 / UTM zone 37N)

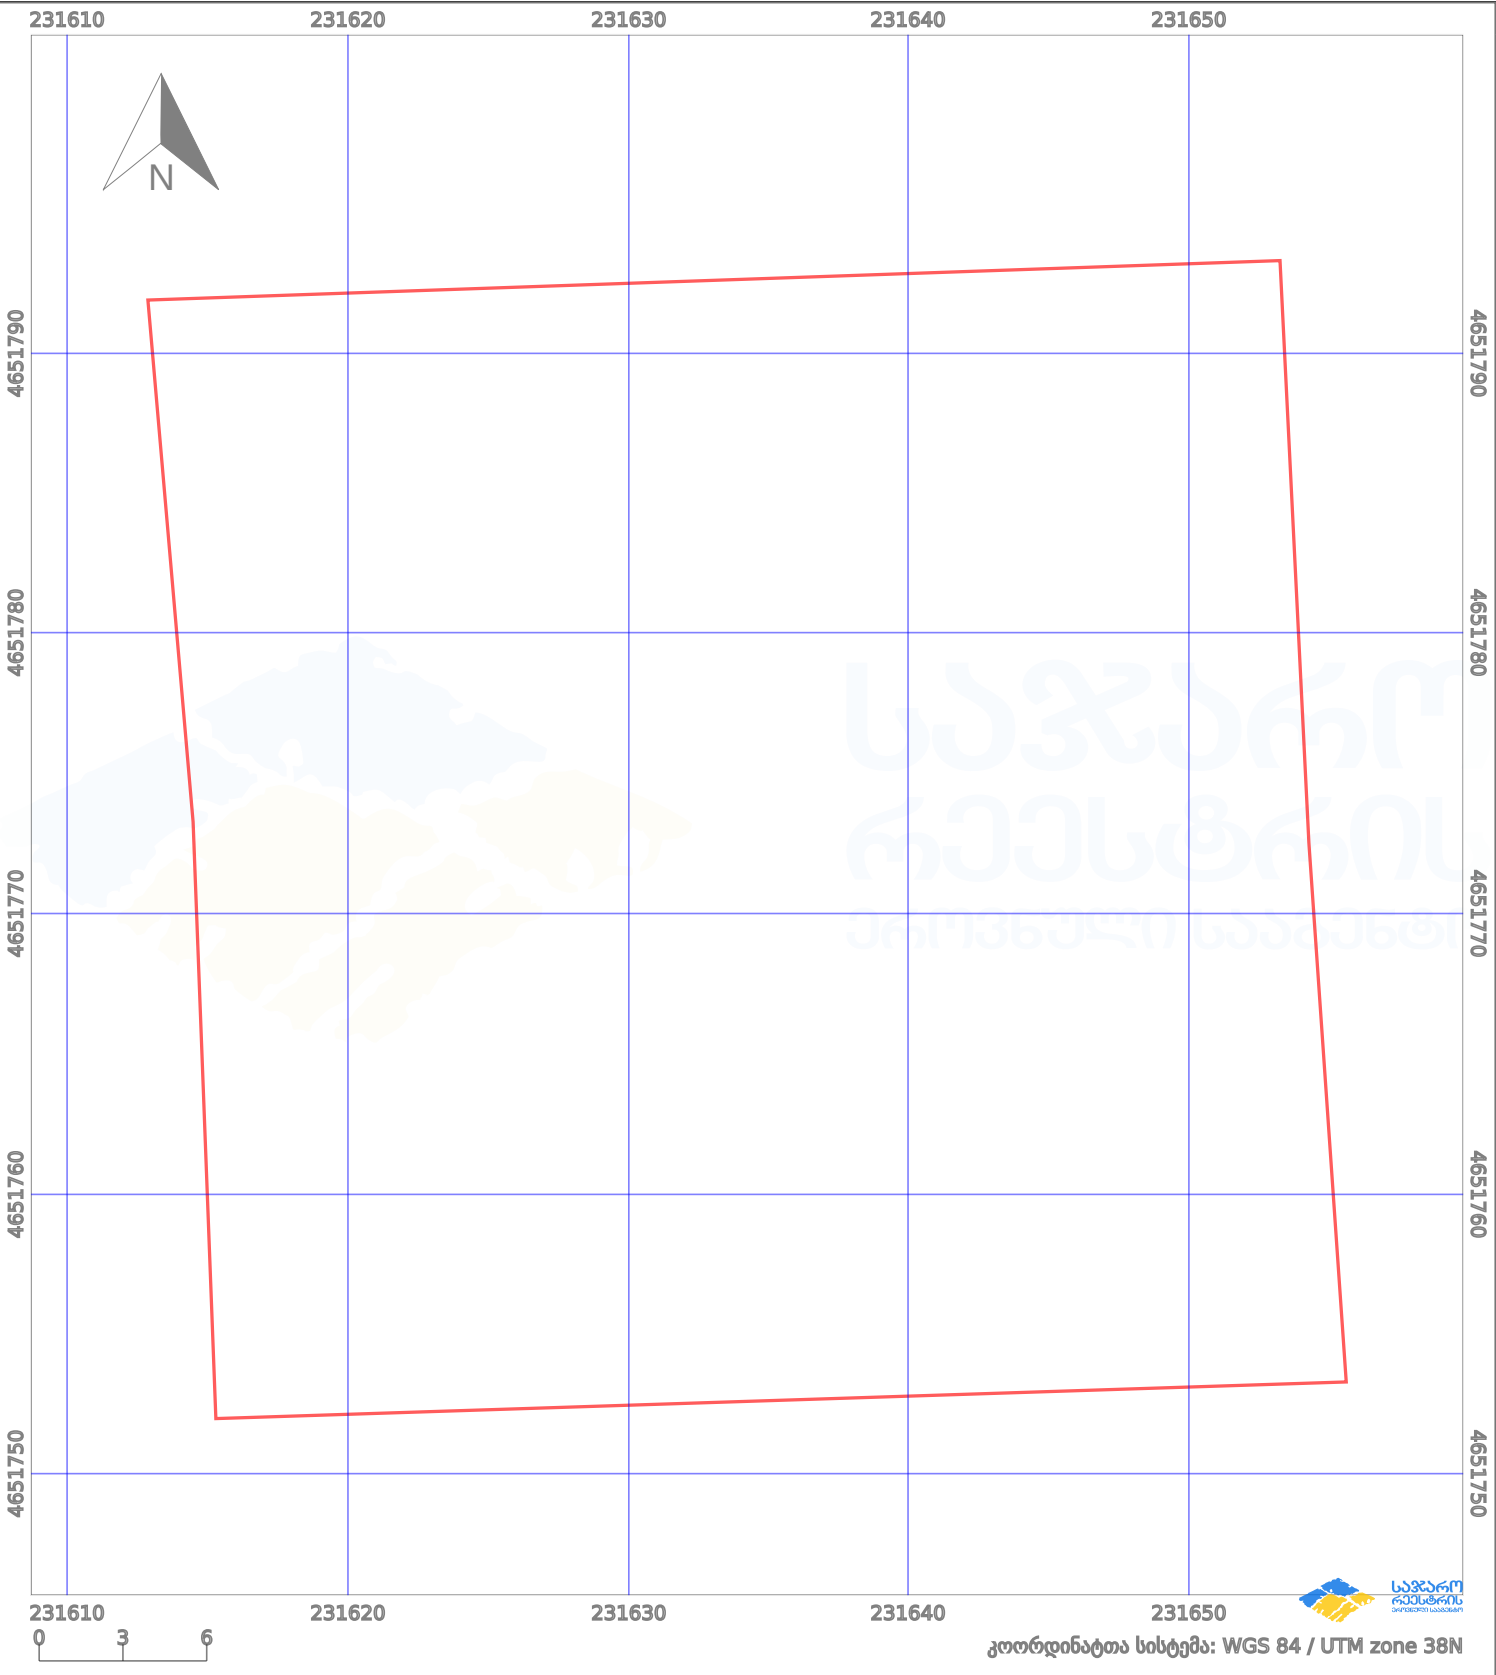

პირობითი აღნიშვნები:					
	ნაკვეთის საზღვარი		მშენებარე ნაგებობა		აშენებული ნაგებობა
	სამობრივი ნაგებობა		ტყის ფონდი		ქარსაფარი ზოლი
	სამობრივი ნაგებობა		ტყის ფონდი		ვალდებულება