


მიწის ნაკვეთის საკადასტრო კოდი: 720422068
 განცხადების რეგისტრაციის ნომერი: 882025396227
 მიწის ნაკვეთის ფართობი: 1510 კვ.მ.
 დანიშნულება:
 მომზადების თარიღი: 19.05.25



შენიშვნა-ნაგებობა,
პირობითი ნომერი/სართულიანობა

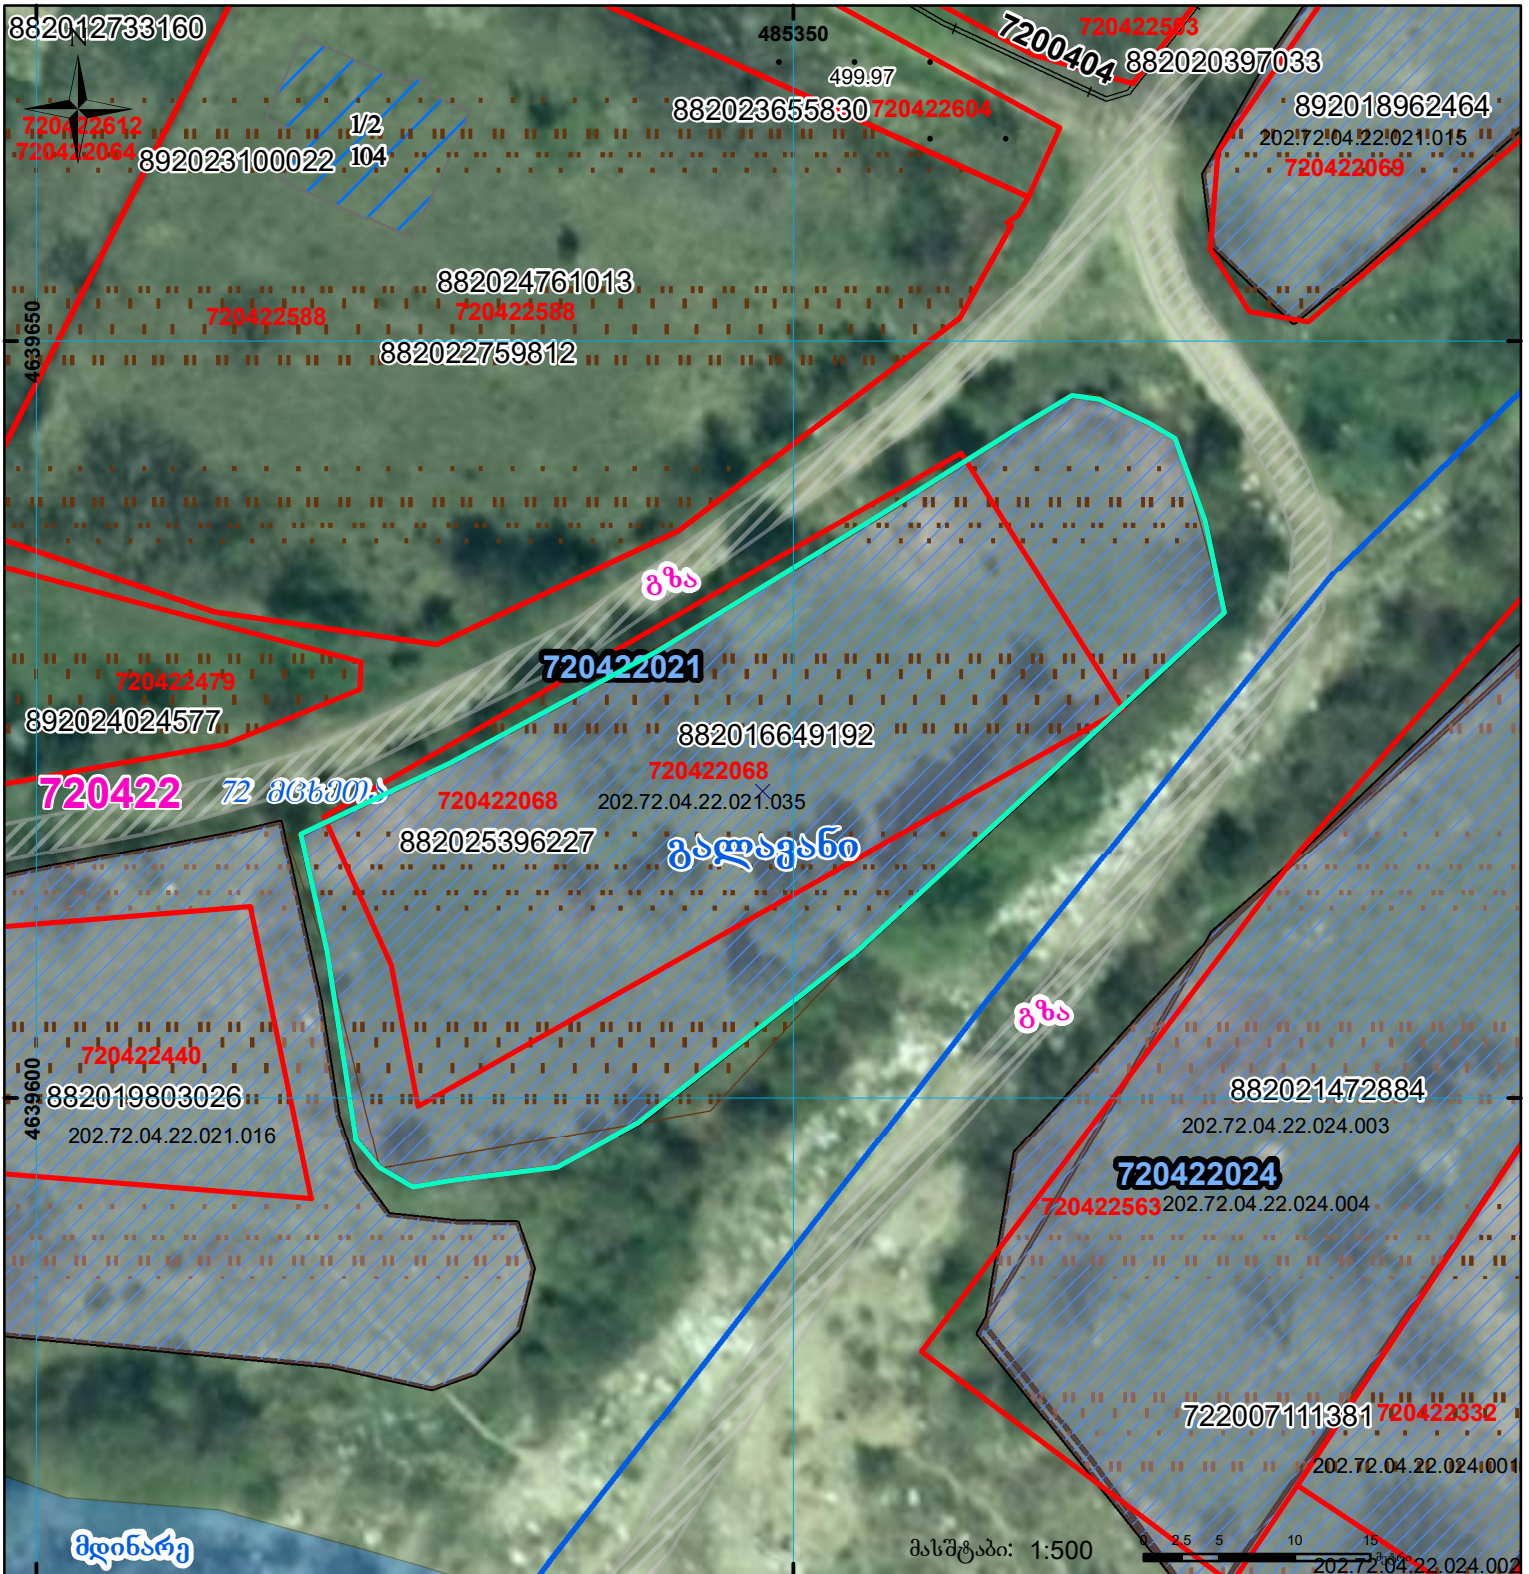

ვალდებულება

სარეგისტრაციოდ წარმოდგენილი ნაკვეთი



მიწის ნაკვეთის საკადასტრო საზღვარი



მშენებარე ნაგებობა



ხაზობრივი ნაგებობა

UTM (საერთაშორისო)
სისტემის კოორდ.