


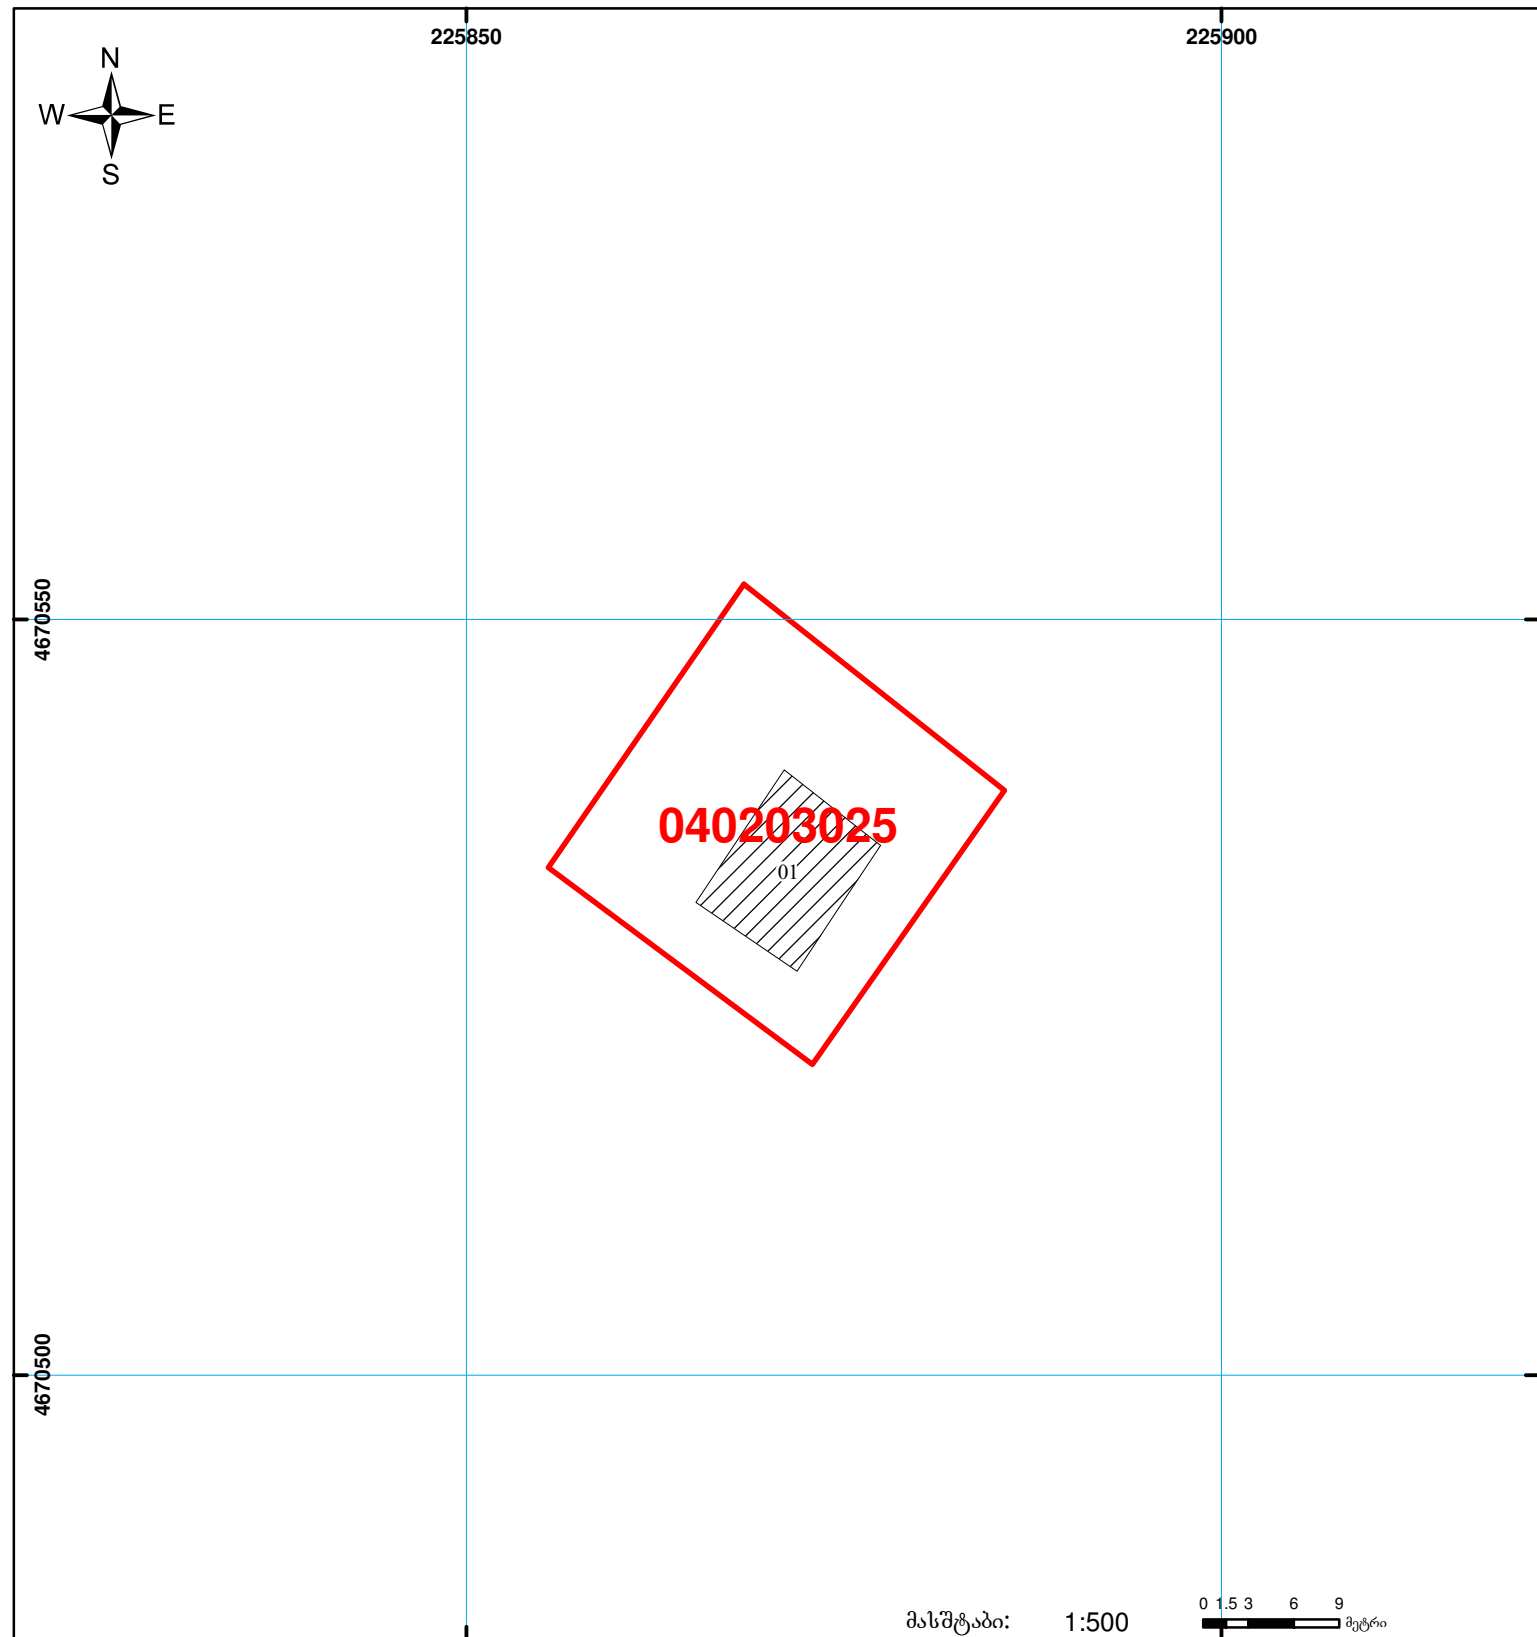

საქართველოს იუსტიციის სამინისტრო
საჯარო რეესტრის ეროვნული სააგენტო
საკადასტრო გეგმა

მიწის ნაკვეთის საკადასტრო კოდი: 04 02 03 025
ბანცხალების რეგისტრაციის ნომერი: 882009349247
მიწის ნაკვეთის ფართობი: 491 კვ.მ.
ღანძღვულება: არასასოფლო-სამეურნეო

გომზადების თარიღი: 04.11.09



	შენიშვნა-ნაგებობა, პირობითი ნომერი/სართულიანობა		ვალიდებულება		ხაზობრივი ნაგებობა		0.00
	მიწის ნაკვეთის საკადასტრო საზღვარი		მშენებარე ნაგებობა				00'0
							UTM (საერთაშორისო) სისტემის კოორდ.