




საჯარო რეესტრის ეროვნული სააგენტო

საქართველოს იუსტიციის სამინისტრო
საჯარო რეესტრის ეროვნული სააგენტო
საკადასტრო გეგმა

მიწის ნაკვეთის საკადასტრო კოდი: 81 08 25 240
ბანცხალების რეგისტრაციის ნომერი: 882012261247
მიწის ნაკვეთის ფართობი: 1498 კვ.მ.
ღანიშნულება: სასოფლო-სამეურნეო
მომზადების თარიღი: 11.06.12

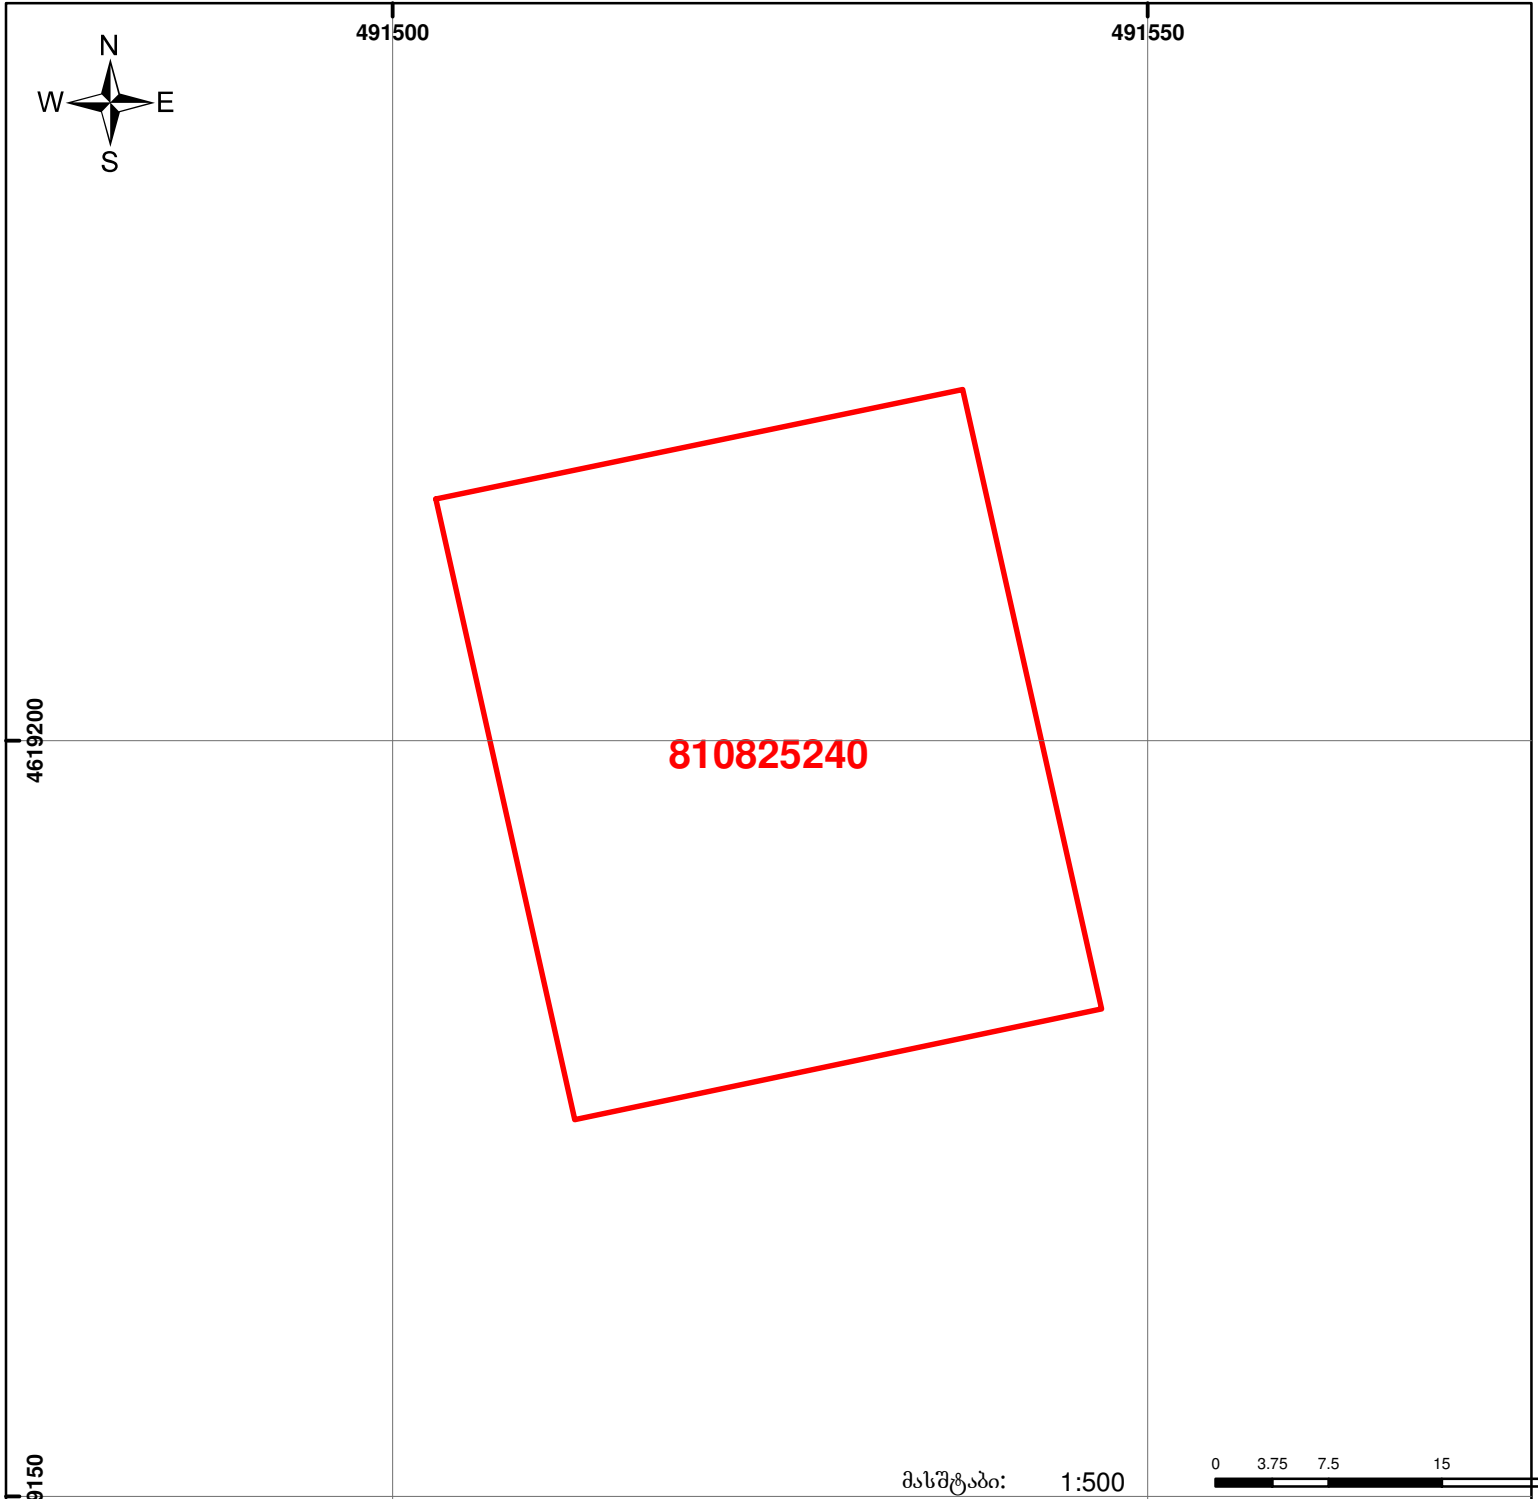

	შენიშნული ნაკვეთი, პირობითი ნომერი/სართულიანობა		ვალდებულება		საზოგადოებრივი ნაკვეთი
	მიწის ნაკვეთის საკადასტრო საზღვარი		მშენებარე ნაკვეთი		

0 3.75 7.5 15 22.5
მასშტაბი: 1:500
UTM (საერთაშორისო) სისტემის კოორდ.