


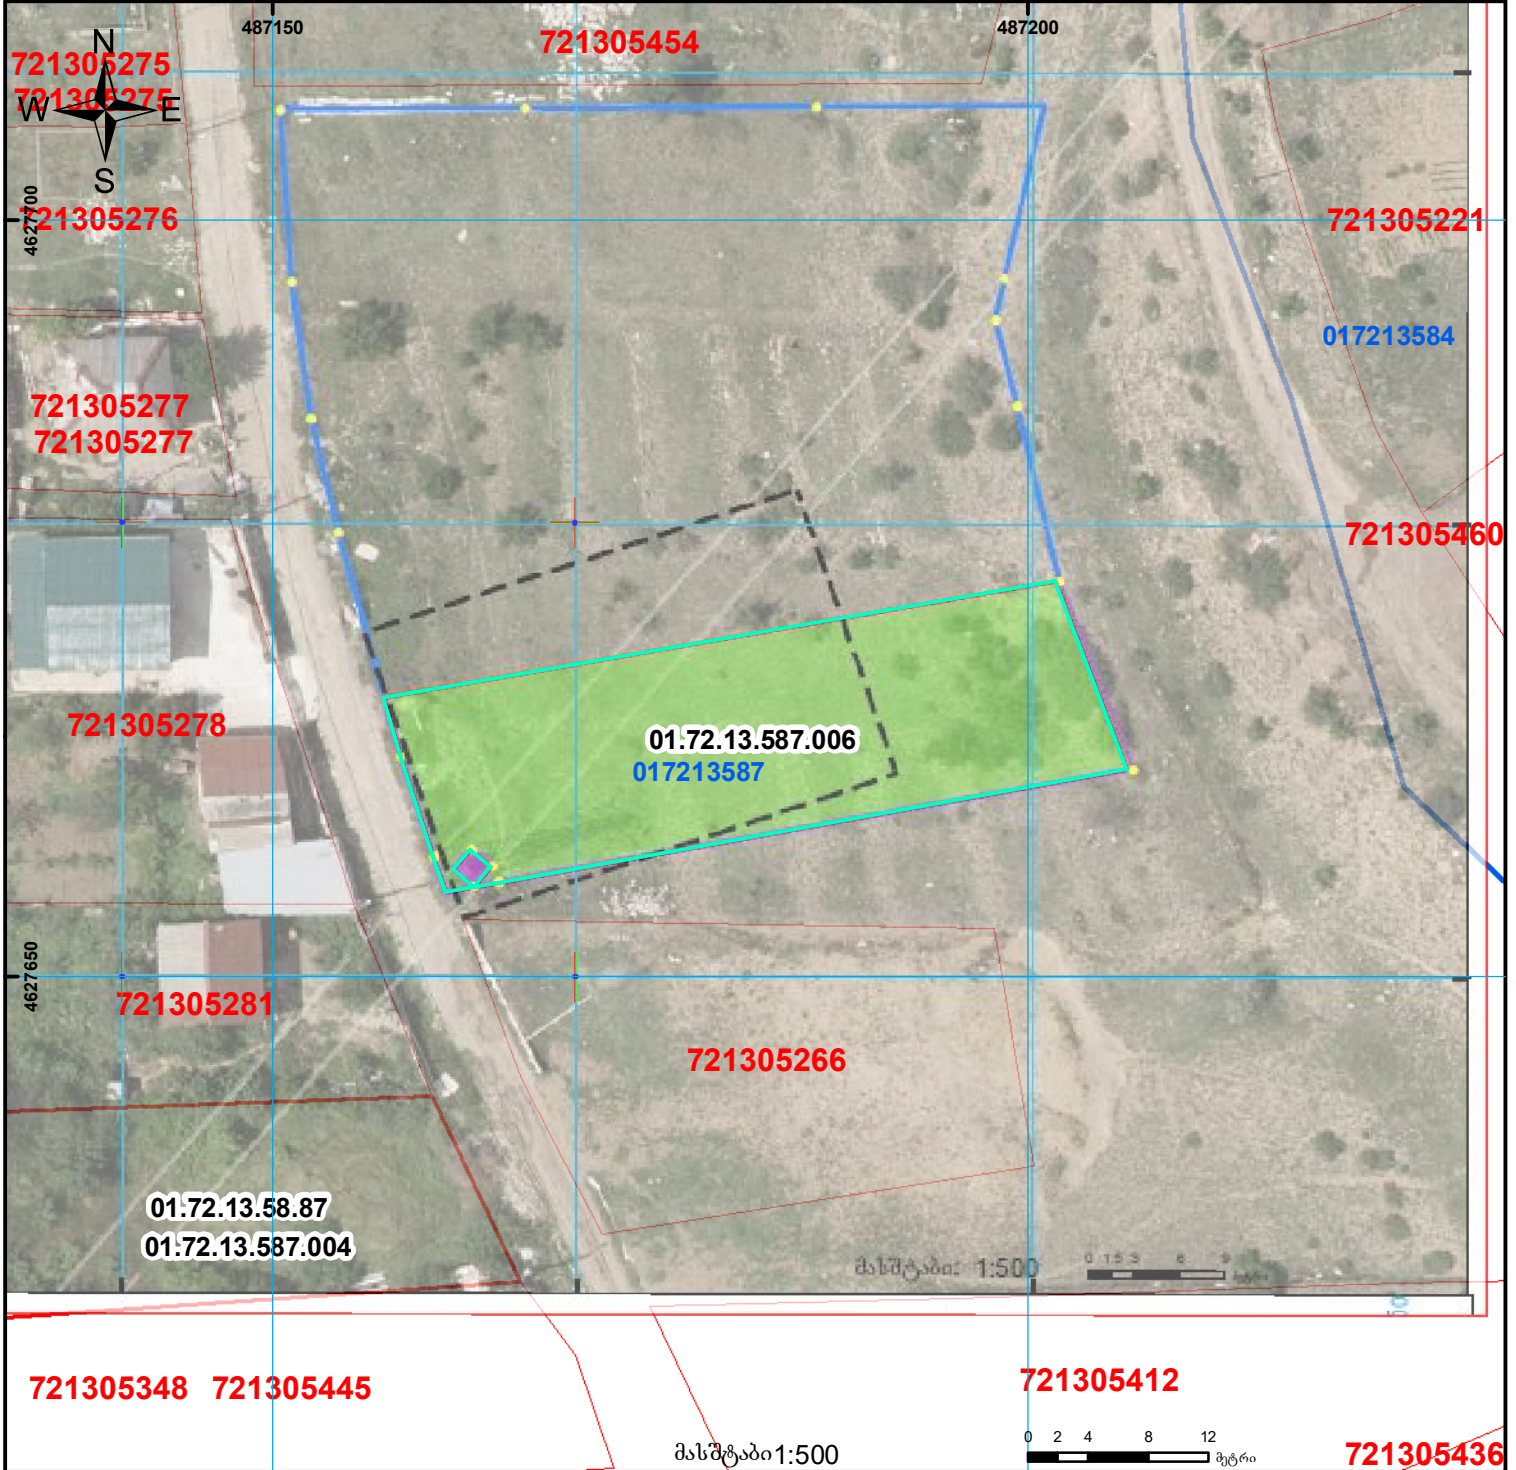

წარმოდგენილი ნაკვეთი შეესაბამება აღბილზე დათვალიერების ოქმს

მიწის ნაკვეთის საკადასტრო კოდი: 01.72.13.587.006  
ბანცხალების რეგისტრაციის ნომერი: 882022046028  
მიწის ნაკვეთის ფართობი: 600 კვ.მ.

მოწოდების თარიღი 13.11.23



	შენიშნული ნაკვეთი, პირობითი ნომერი/სართულიანობა		ვალდებულება		საზობრივი ნაკვეთი	UTM (საერთაშორისო) სისტემის კოორდ.
	მიწის ნაკვეთის საკადასტრო საზღვარი		შეუწებარე ნაკვეთი		მიწისქვეშა ნაკვეთი	