

საკადასტრო კოდი: **01.81.01.206.002**

ნაკვეთის დანიშნულება:


სასოფლო-სამეურნეო

განცხადების ნომერი: **882022941168**

ფართობი:

539 33.0 (WGS 84 / UTM zone 38N)

მომზადების თარიღი: **31/01/2023**

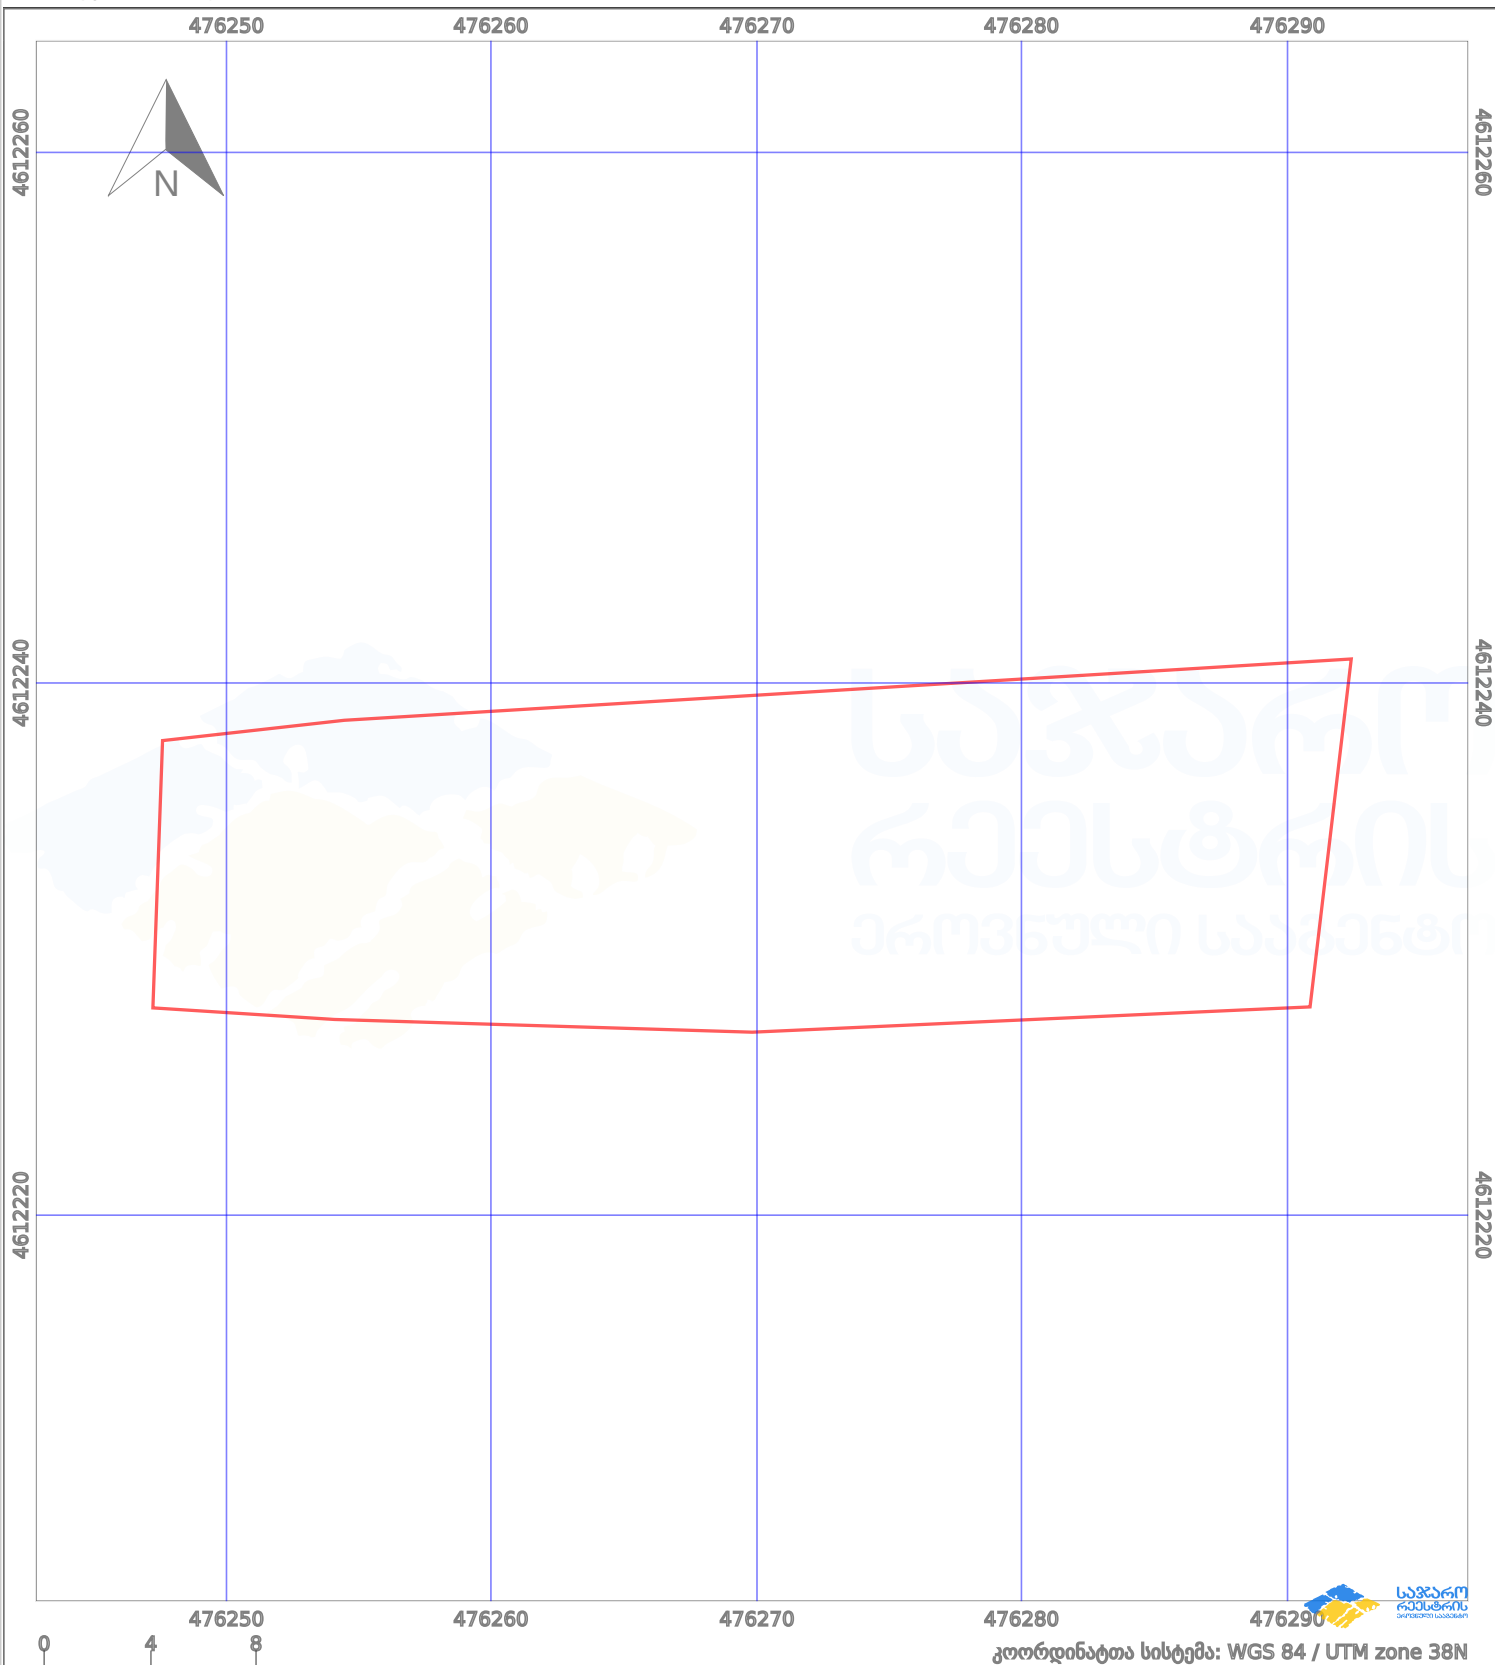

პირობითი აღნიშვნები:

	ნაკვეთის საზღვარი		მშენებარე ნაგებობა		აშენებული ნაგებობა		ქარსაფარი ზოლი
	სამობრივი ნაგებობა		ტყის ფონდი		ვალდებულება		