

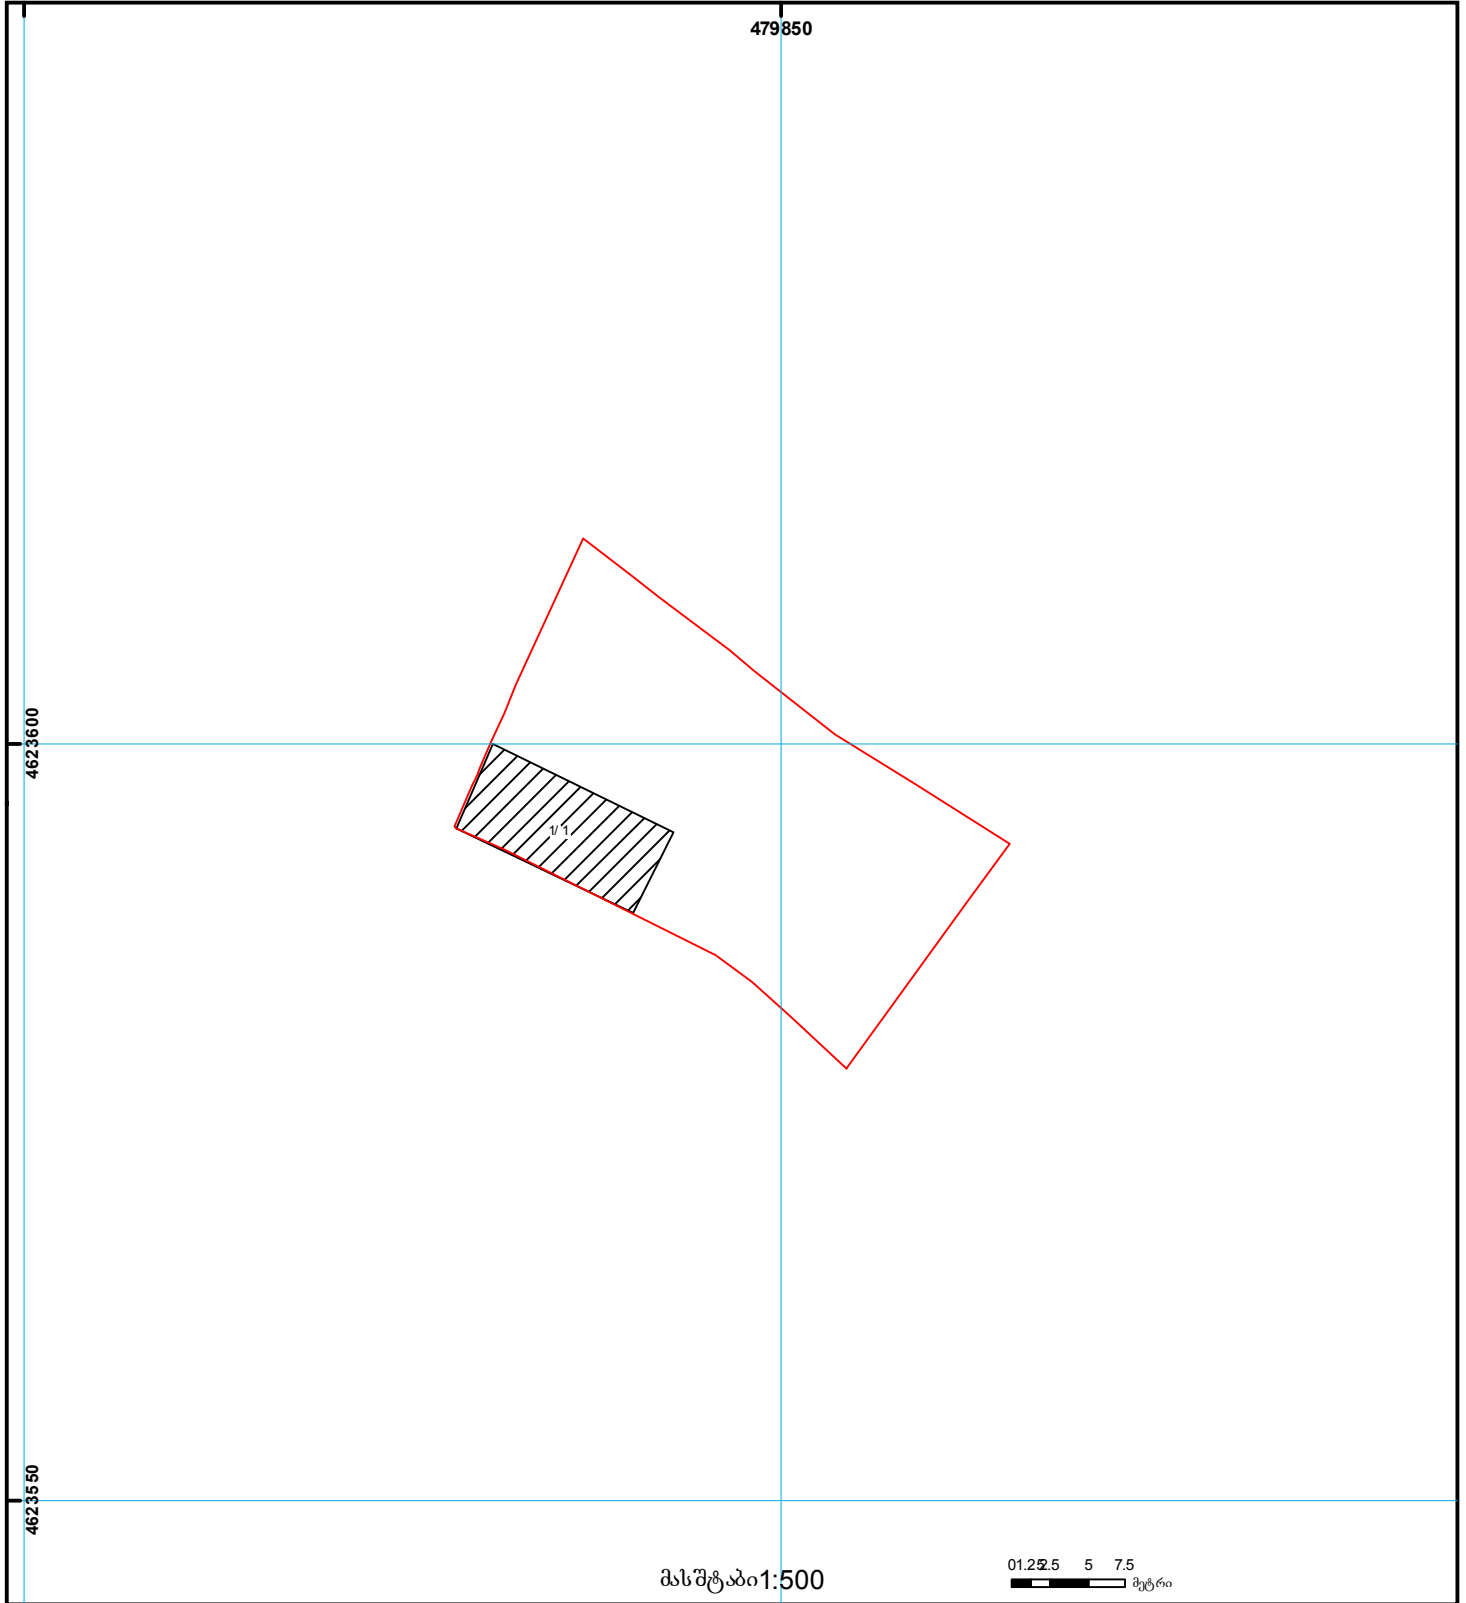


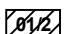


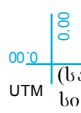

 
 
საჯარო რემესტრის
ეროვნული სააგენტო

საქართველოს იუსტიციის სამინისტრო
საჯარო რემესტრის ეროვნული სააგენტო

საკადასტრო გეგმა

მიწის ნაკვეთის საკადასტრო კოდი: 01.72.14.019.271
განცხადების რემესტრაციის ნომერი 882014078994
მიწის ნაკვეთის ფართობი: 590 კვ.მ.
დანიშნულება: სასოფლო-სამეურნეო
მომზადების თარიღი 18.02.14



	შენიშნა-ნაგებობა, პირობითი ნომერი/სართულიანობა		ვალდებულება		საზობრივი ნაგებობა	
	მიწის ნაკვეთის საკადასტრო საზღვარი		მშენებარე ნაგებობა		მიწის ქვეშა ნაგებობა	