




# საკადასტრო გეგმა

საქართველოს რეესტრის ეროვნული სააგენტო

საკადასტრო კოდი: **01.10.13.015.069**  
განცხადების ნომერი: **892024384311**  
მომზადების თარიღი: **11/09/2024**

ნაკვეთის დანიშნულება: **არასასოფლო სამეურნეო**  
ფართობი: **8406 კვ.მ (WGS 84 / UTM zone 38N)**

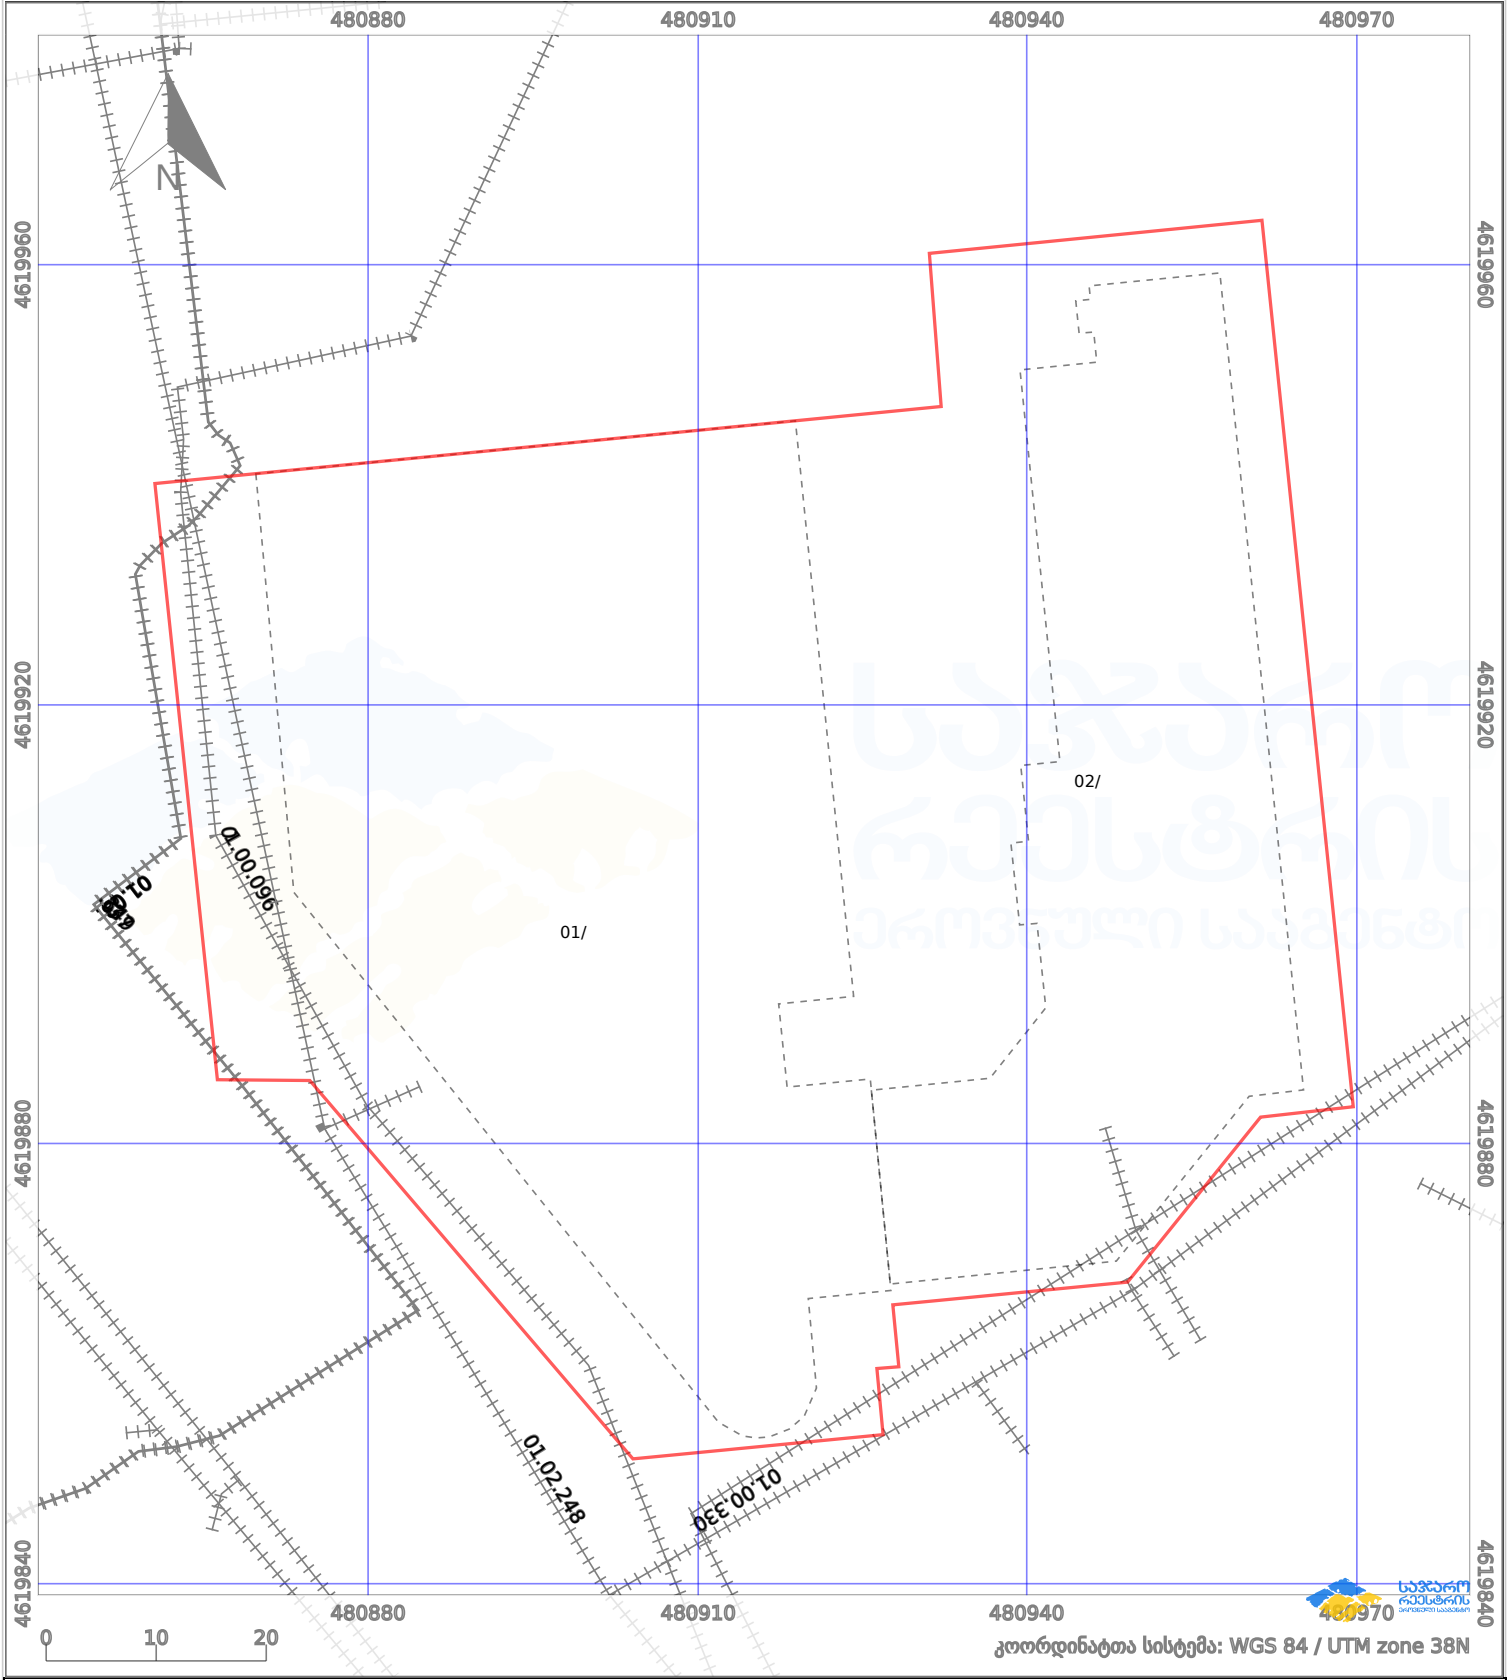

პირობითი აღნიშვნები:

	ნაკვეთის საზღვარი		მშენებარე ნაგებობა		02/4	აშენებული ნაგებობა		მინისქვეშა ნაგებობა
	საზღვრული ნაგებობა		ტყის ფონდი			ვალდებულება		ქარსაფარი ბოლი