



საკადასტრო გეგმა

საჯარო რეესტრის ეროვნული
სააგენტო

საკადასტრო კოდი: **72.02.20.428**


ნაკვეთის დანიშნულება:

განცხადების ნომერი: **882021149205**

ფართობი:

1004 კვ.მ (WGS 84 / UTM zone 38N)

მომზადების თარიღი: **02/03/2021**

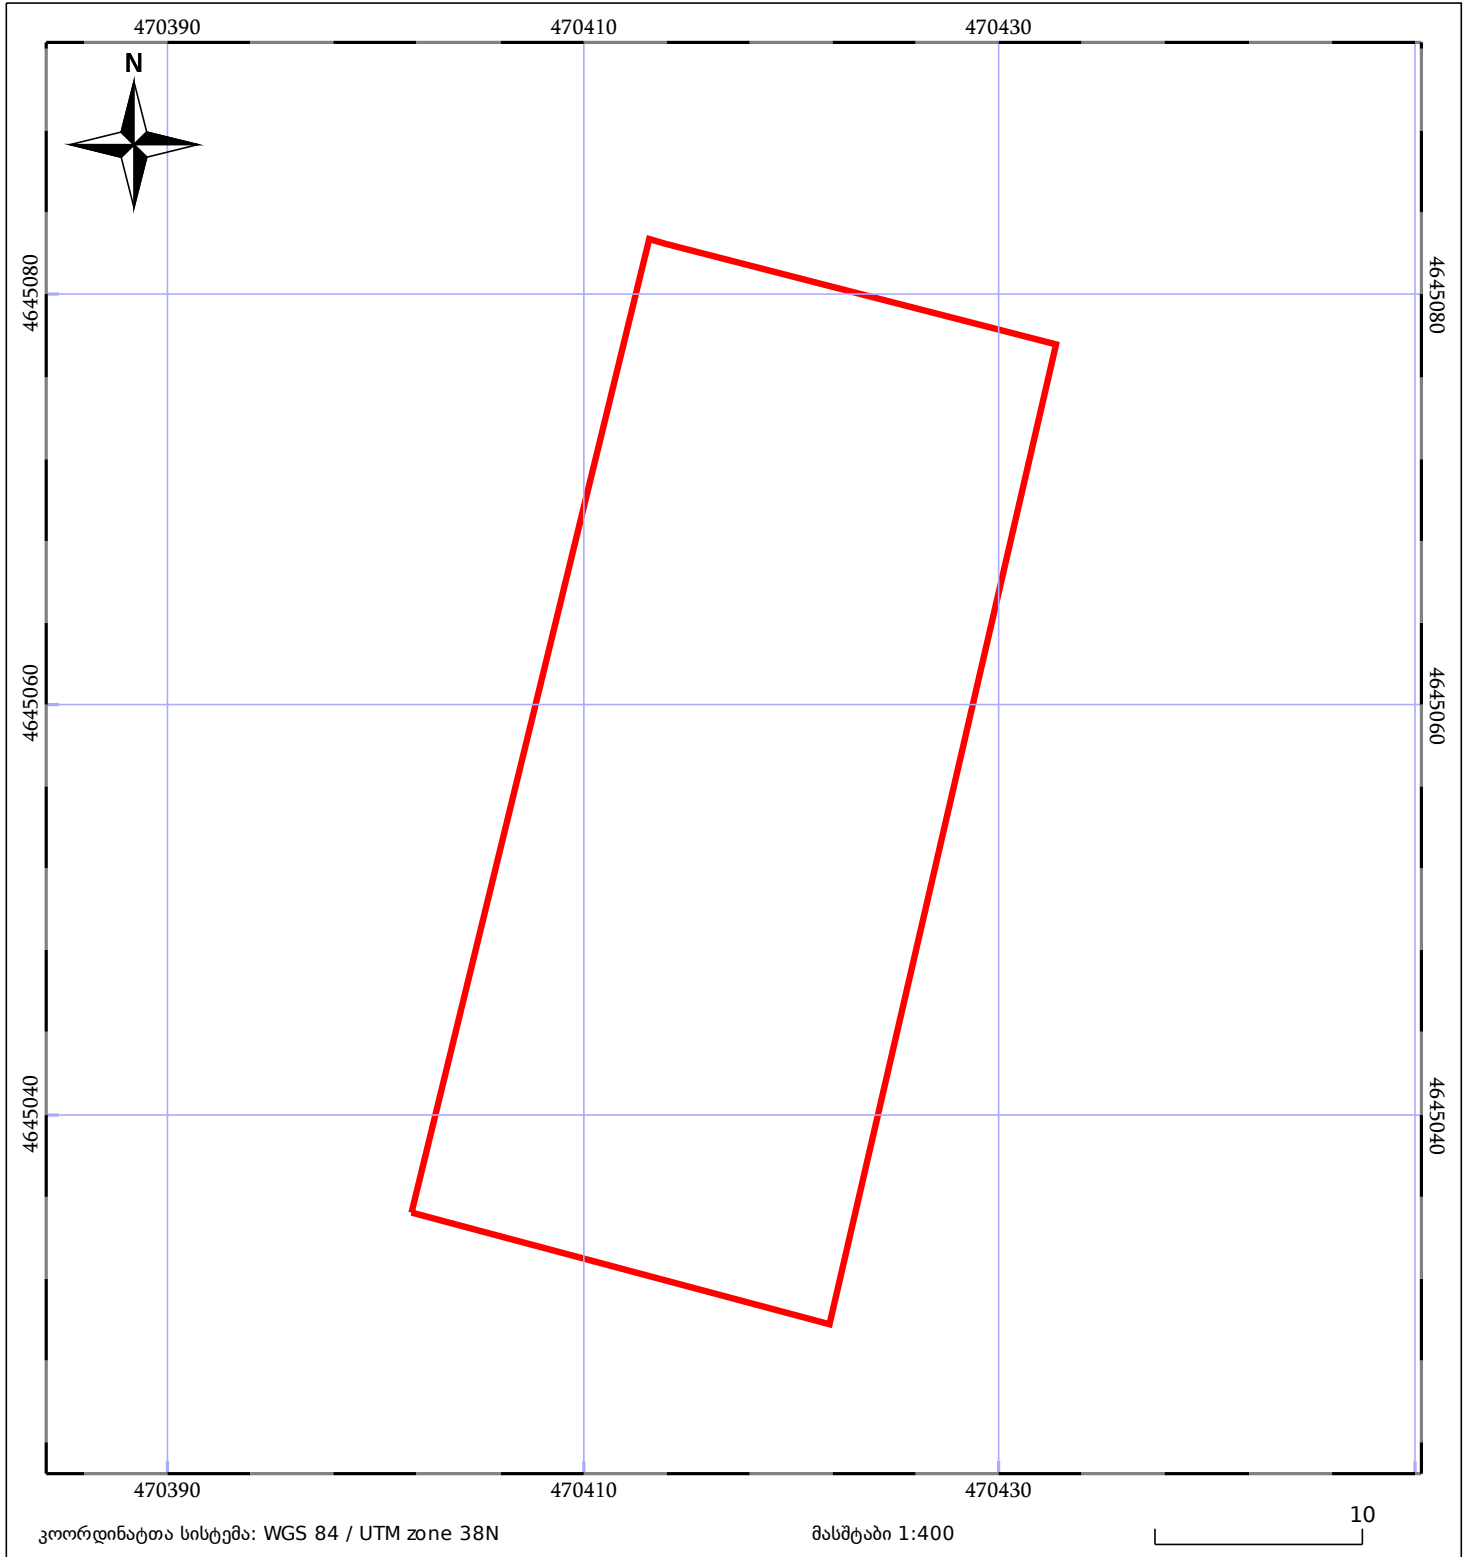

მშენებარე ნაგებობა	ნაკვეთის საკადასტრო საზღვარი	შენობა/ნაგებობა
საზღვრული ნაგებობა	ტყის ფონდი	ვალდებულება