




საკადასტრო გეგმა

საჯარო რეესტრის ეროვნული  
სააგენტო

საკადასტრო კოდი: 71.52.07.075  
განცხადების ნომერი: 892023228089  
მომზადების თარიღი: 01/02/2024

ნაკვეთის დანიშნულება: სასოფლო-სამეურნეო(საკარმიდამო)  
ფართობი: 1484 კვ.მ (WGS 84 / UTM zone 38N)

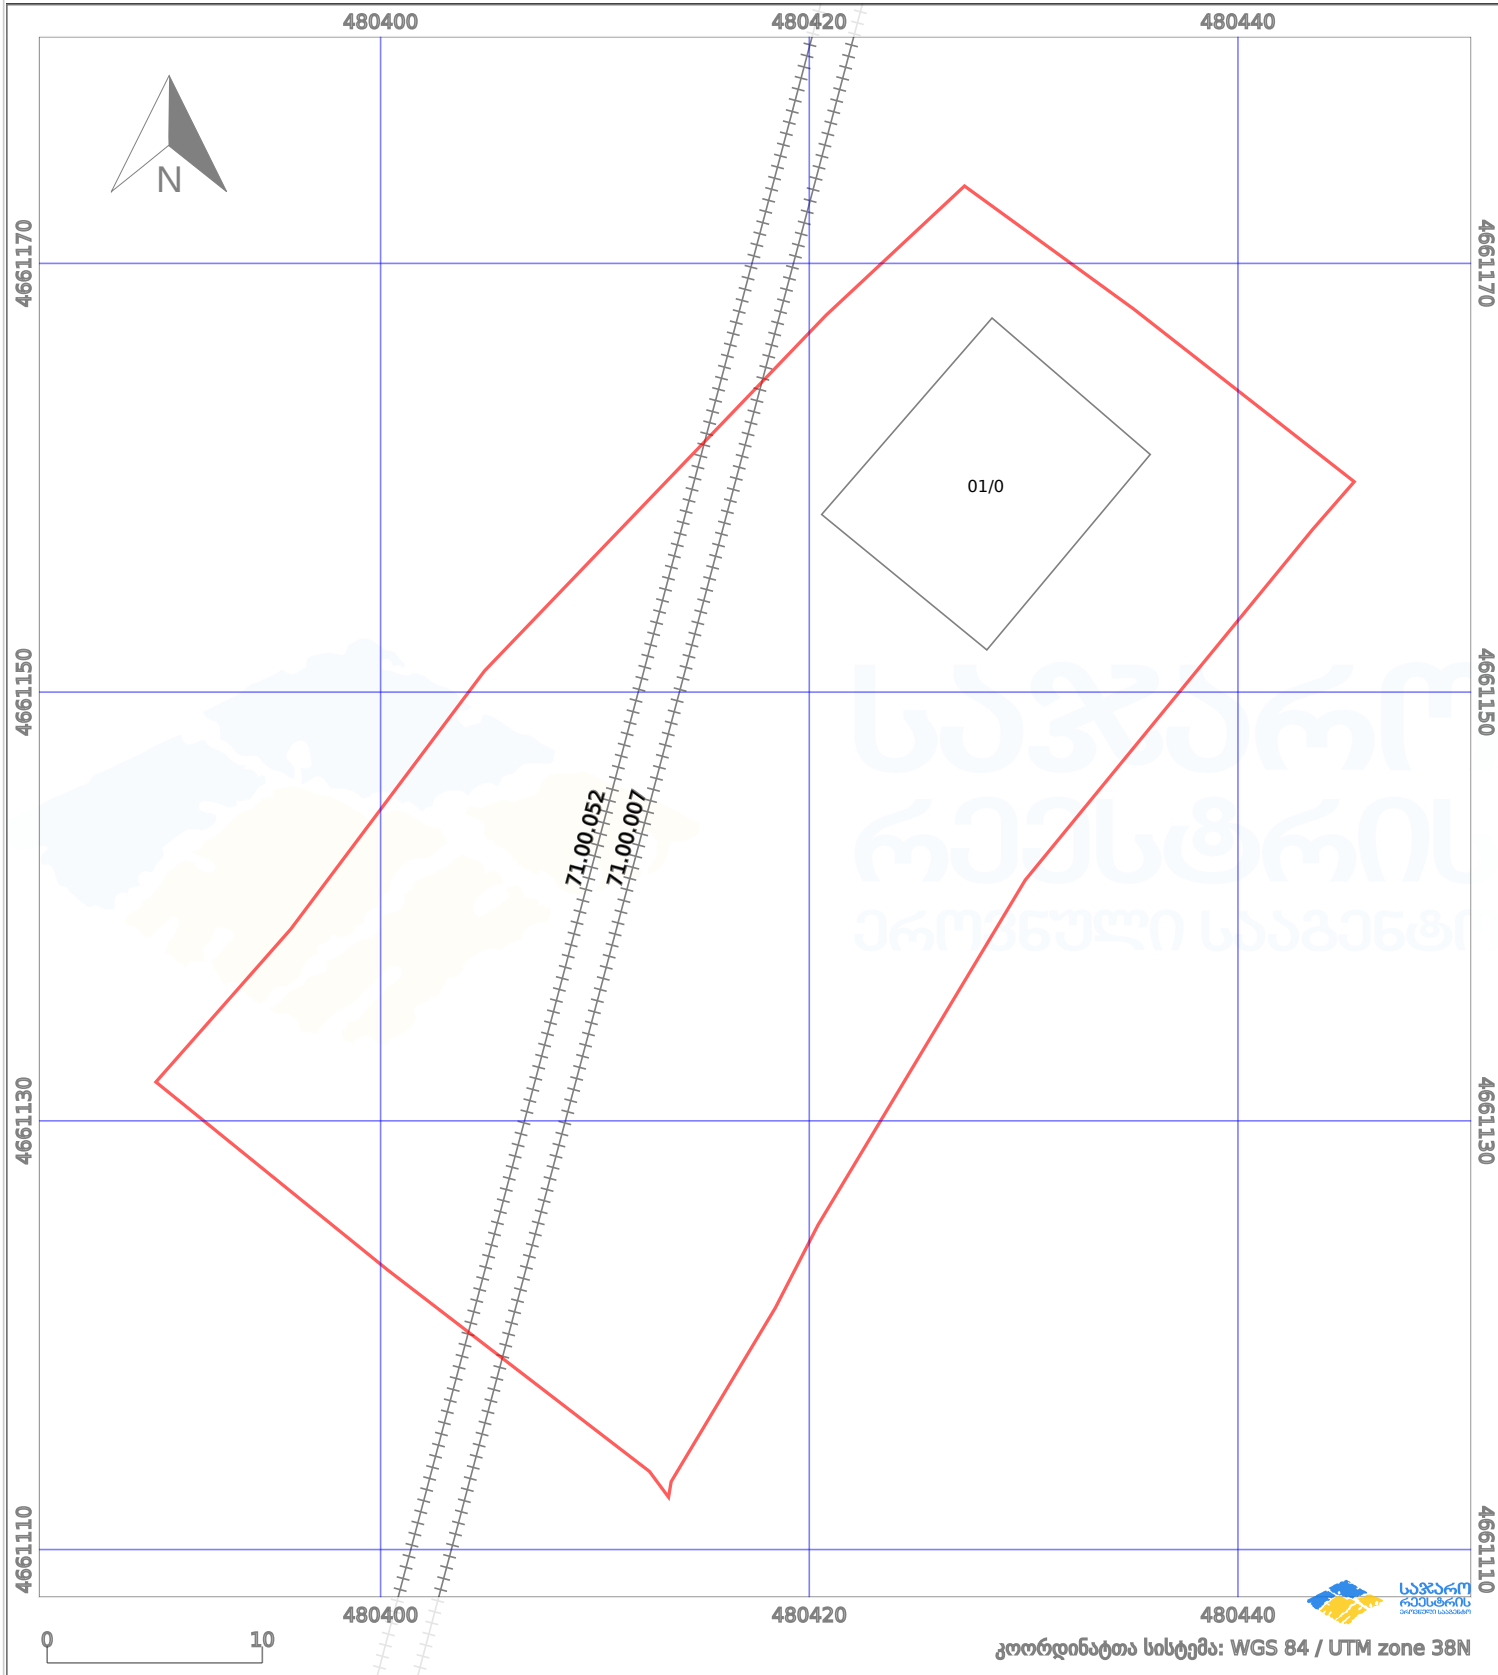

|                      |                    |  |                    |  |                    |
|----------------------|--------------------|--|--------------------|--|--------------------|
| პირობითი აღნიშვნები: |                    |  |                    |  |                    |
|                      | ნაკვეთის საზღვარი  |  | მშენებარე ნაგებობა |  | აშენებული ნაგებობა |
|                      | სამობრივი ნაგებობა |  | ტყის ფონდი         |  | ვალდებულება        |
|                      |                    |  |                    |  | ქარსაფარი ზოლი     |