




საჯარო რეესტრის ეროვნული სააგენტოს
გარდაბანის სარეგისტრაციო სამსახური
საკადასტრო გეგმა

მიწის ნაკვეთის საკადასტრო კოდი: 81 02 97 058
 განცხადების რეგისტრაციის ნომერი: 882008230769
 მიწის ნაკვეთის ფართობი: 1001 კვ.მ.
 დანიშნულება: სასოფლო-სამეურნეო
 კატეგორია:
 მომზადების თარიღი: 24.07.08

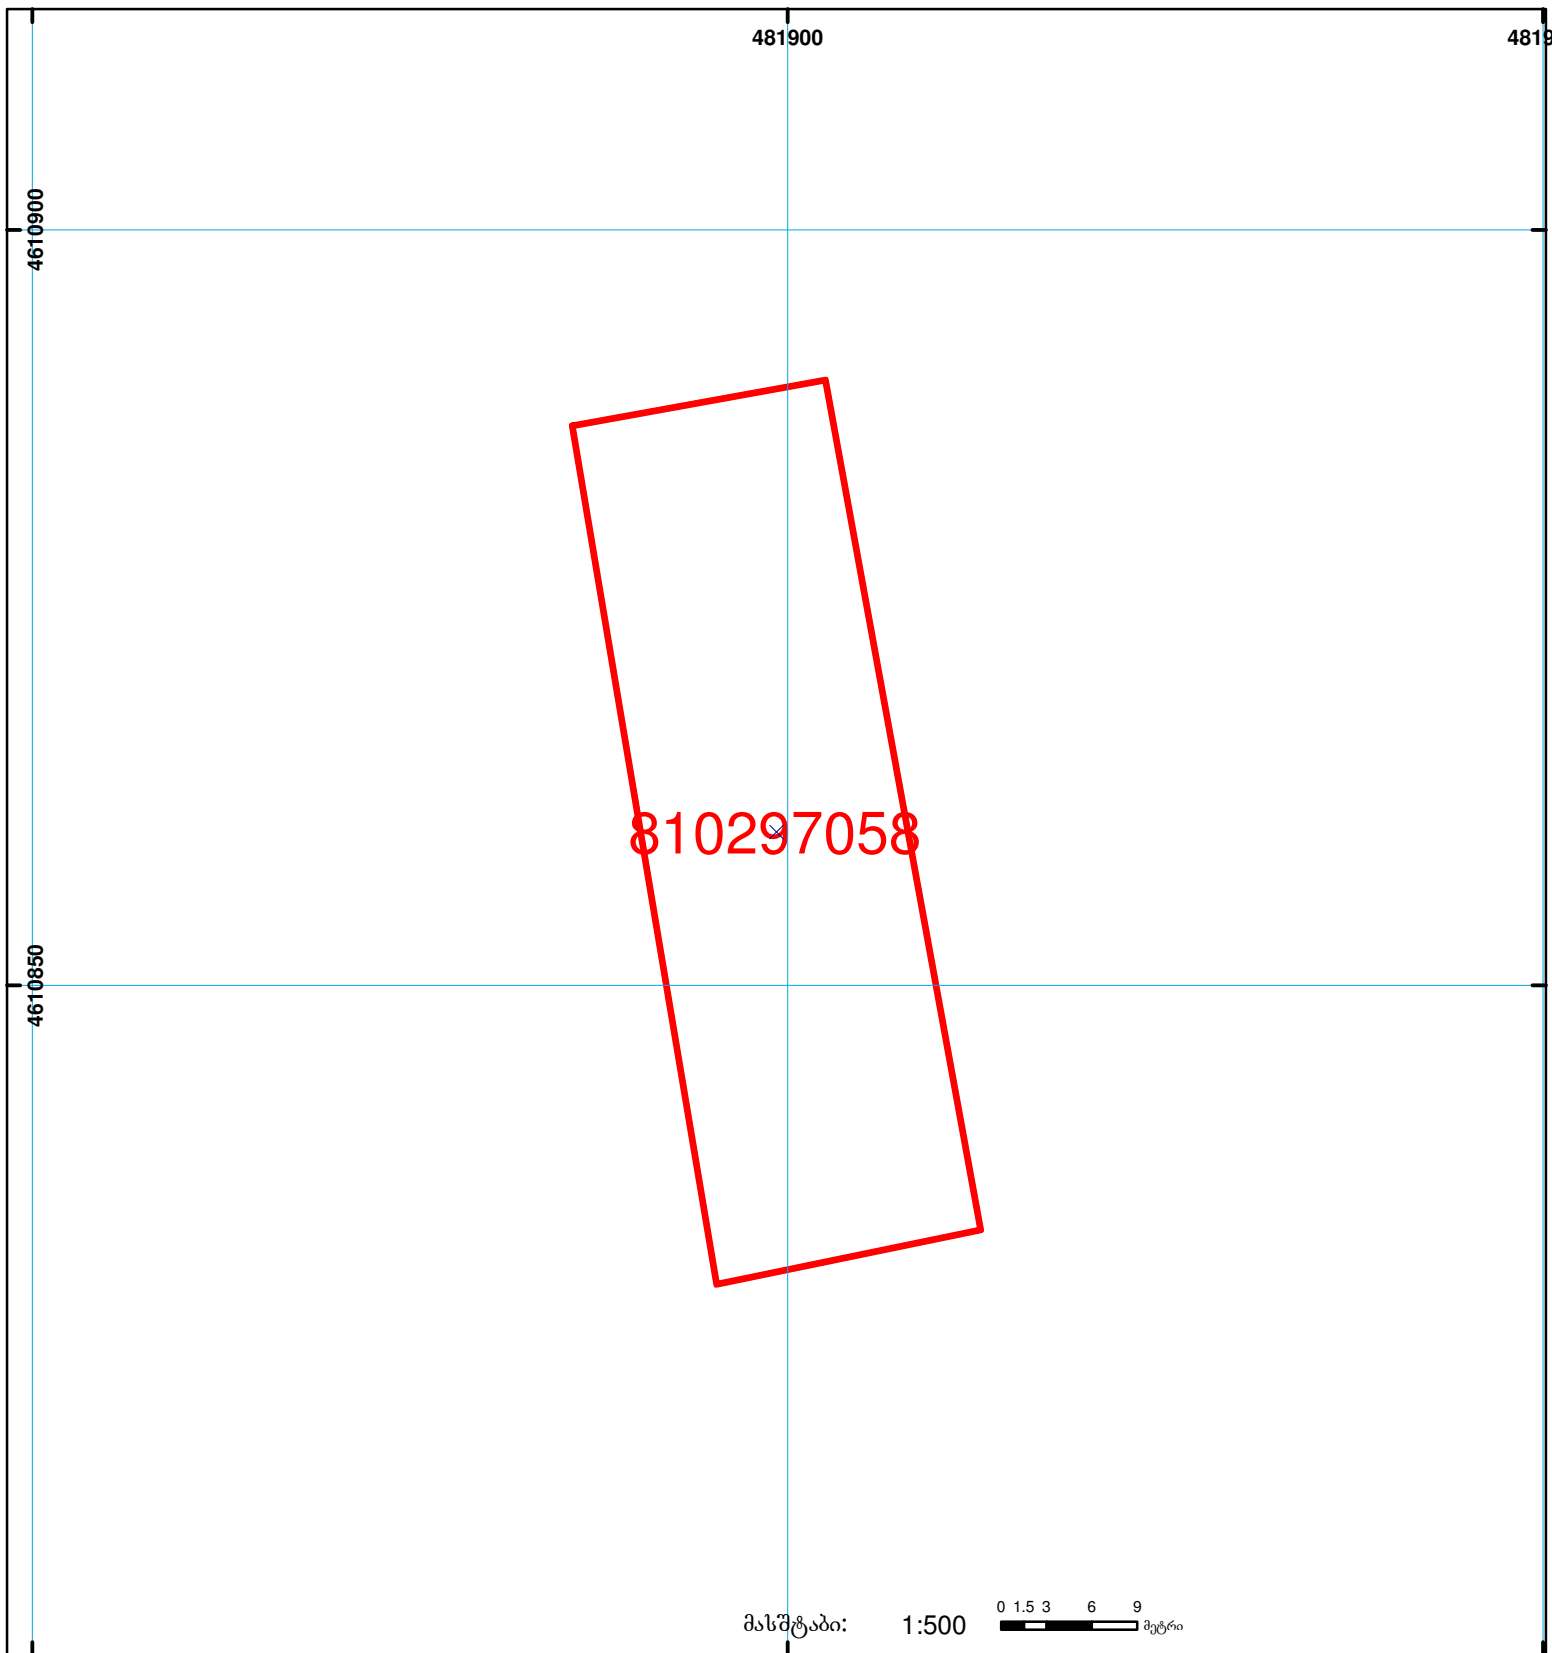

შენიშვნა-ნაგებობა,
პირობითი ნომერი/სართულიანობა



სერვიტუტი



საზობრივი ნაგებობა



მიწის ნაკვეთის საკადასტრო საზღვარი



მშენებარე ნაგებობა

00:0 0.00
UTM (საერთაშორისო)
სისტემის კოორდ.