



საკადასტრო გეგმა

საჯარო რეესტრის ეროვნული
სააგენტო

საკადასტრო კოდი: **84.20.35.894**

განცხადების ნომერი: **882017857750**


მომზადების თარიღი: **07/12/2017**

ნაკვეთის დანიშნულება:

ფართობი:

სასოფლო-სამეურნეო

7710 კვ.მ (WGS 84 / UTM zone 38N)

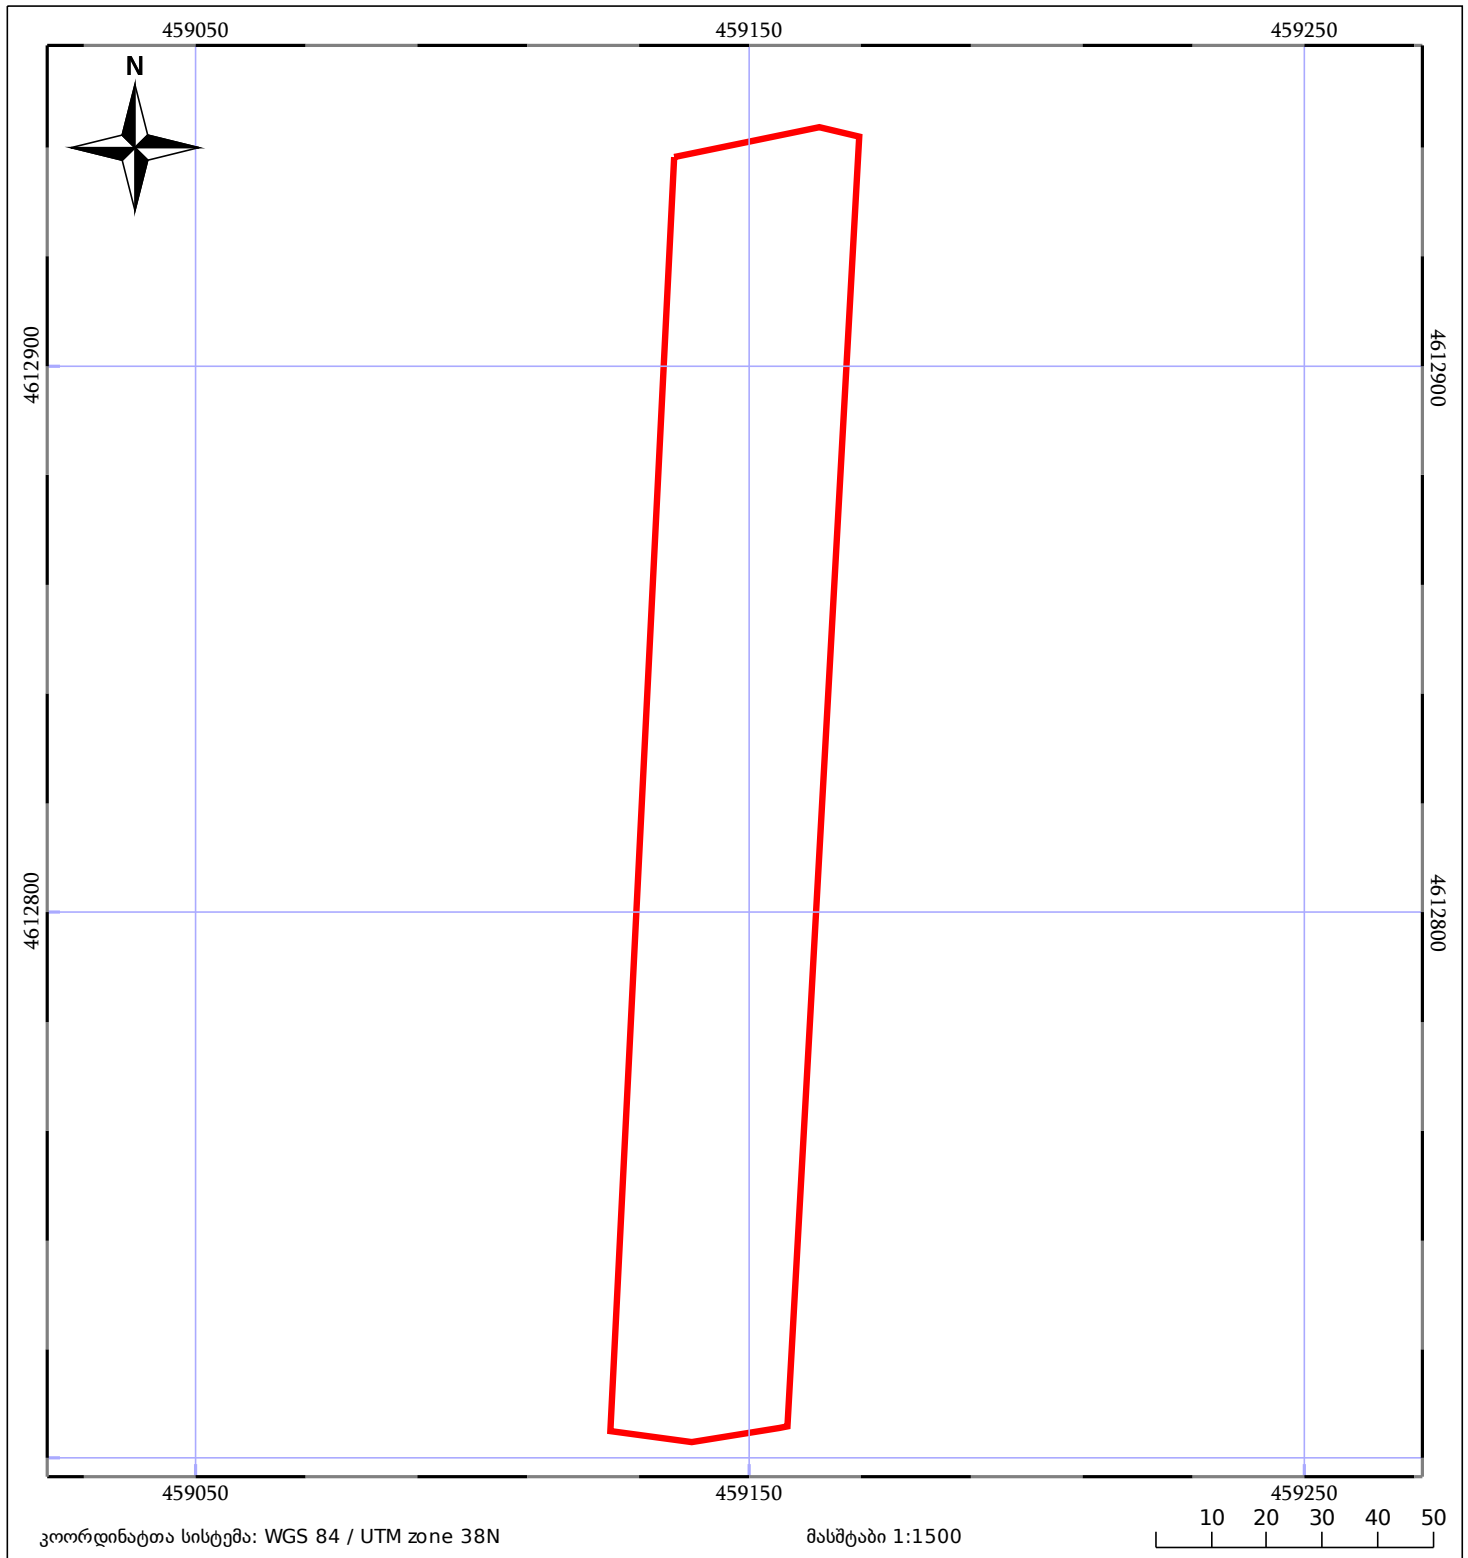

კოორდინატთა სისტემა: WGS 84 / UTM zone 38N

მასშტაბი 1:1500

10 20 30 40 50

05/25 მშენებარე ნაგებობა

05/25 შენობა/ნაგებობა

ტყის ფონდი

ნაკვეთის საკადასტრო საზღვარი

ხაზობრივი ნაგებობა

ვალდებულება