



საჯარო რეესტრის ეროვნული სააგენტოს
ოზურგეთის სარეგისტრაციო სამსახური

საკადასტრო გეგმა

მიწის ნაკვეთის საკადასტრო კოდი: 26 19 10 124

განცხადების რეგისტრაციის ნომერი: 882008352293


მიწის ნაკვეთის ფართობი: 800 კვმ

დანიშნულება: სასოფლო-სამეურნეო

მომზადების თარიღი: 02.12.2008 წ



მასშტაბი 1: 1000

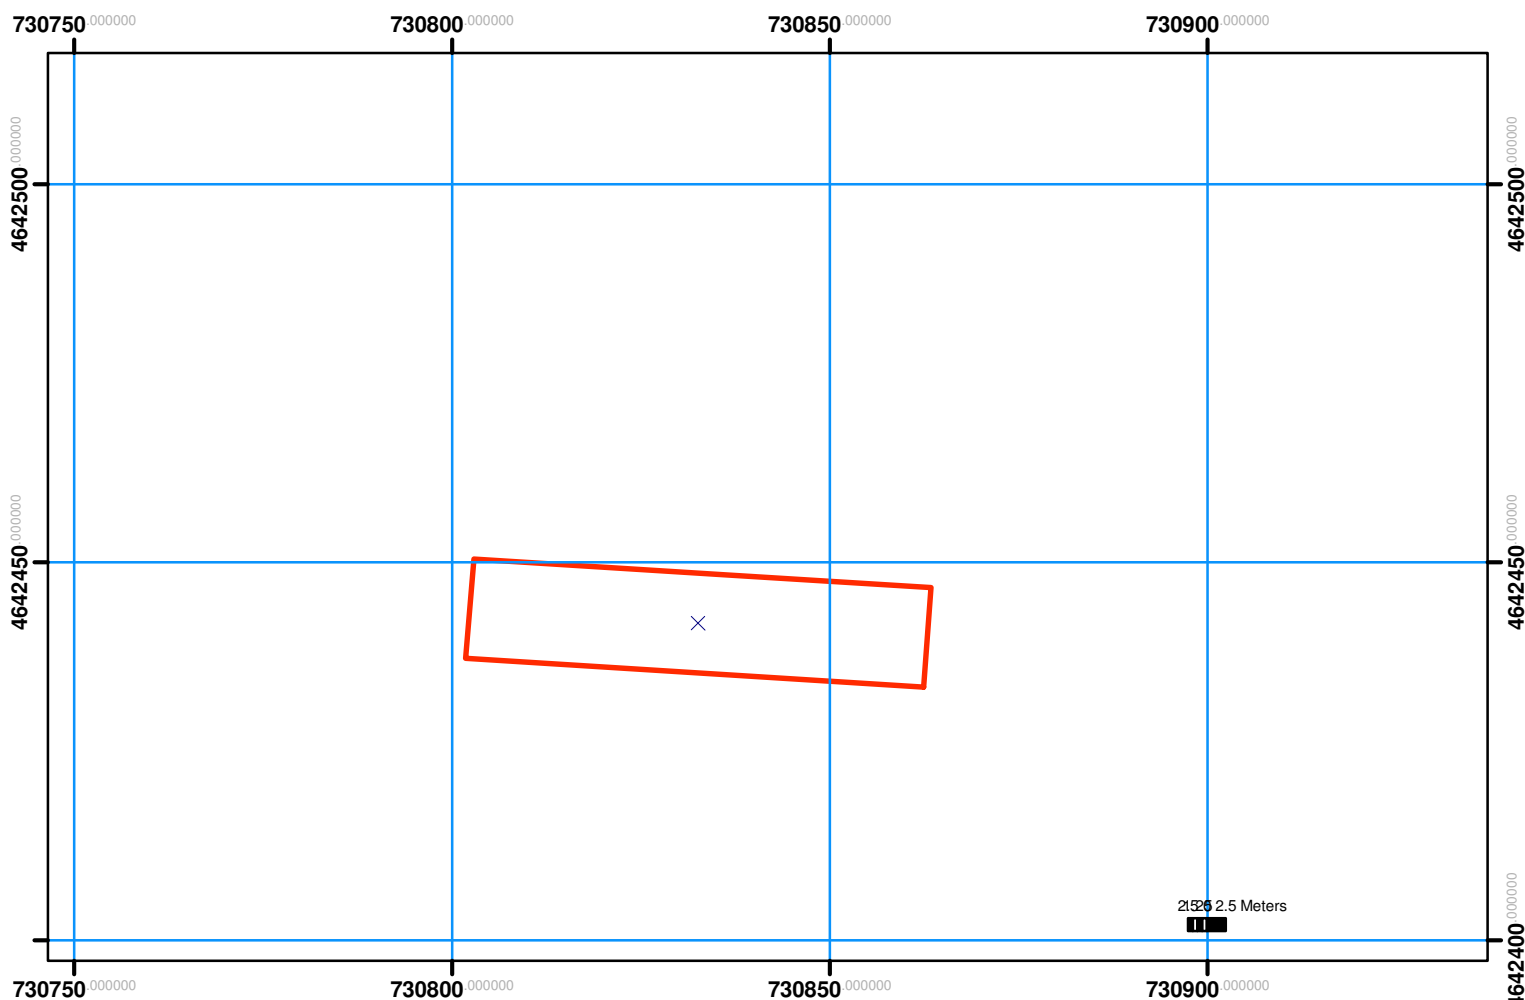

შენიშვნა-ნაგებობა,
პირობითი ნომერი/სართულიანობა



ვალდებულება


საზოგადოებრივი ნაგებობა



მიწის ნაკვეთის საკადასტრო საზღვარი



მშენებარე ნაგებობა

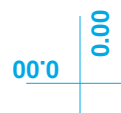

(საერთაშორისო)
სისტემის კოორდ.
UTM