


ბანიონი ბანაცხადთან ერთად 882015735311

ზედღება რეგისტრირებულ მონაცემთან 842033281

მიწის ნაკვეთის საკადასტრო კოდი:
ბანაცხადების რეგისტრაციის ნომერი:
მიწის ნაკვეთის ფართობი:
დანიშნულება:
მოგზადების თარიღი:

84 20 33 732
882020644587
1500 კვ.მ.

27.10.20

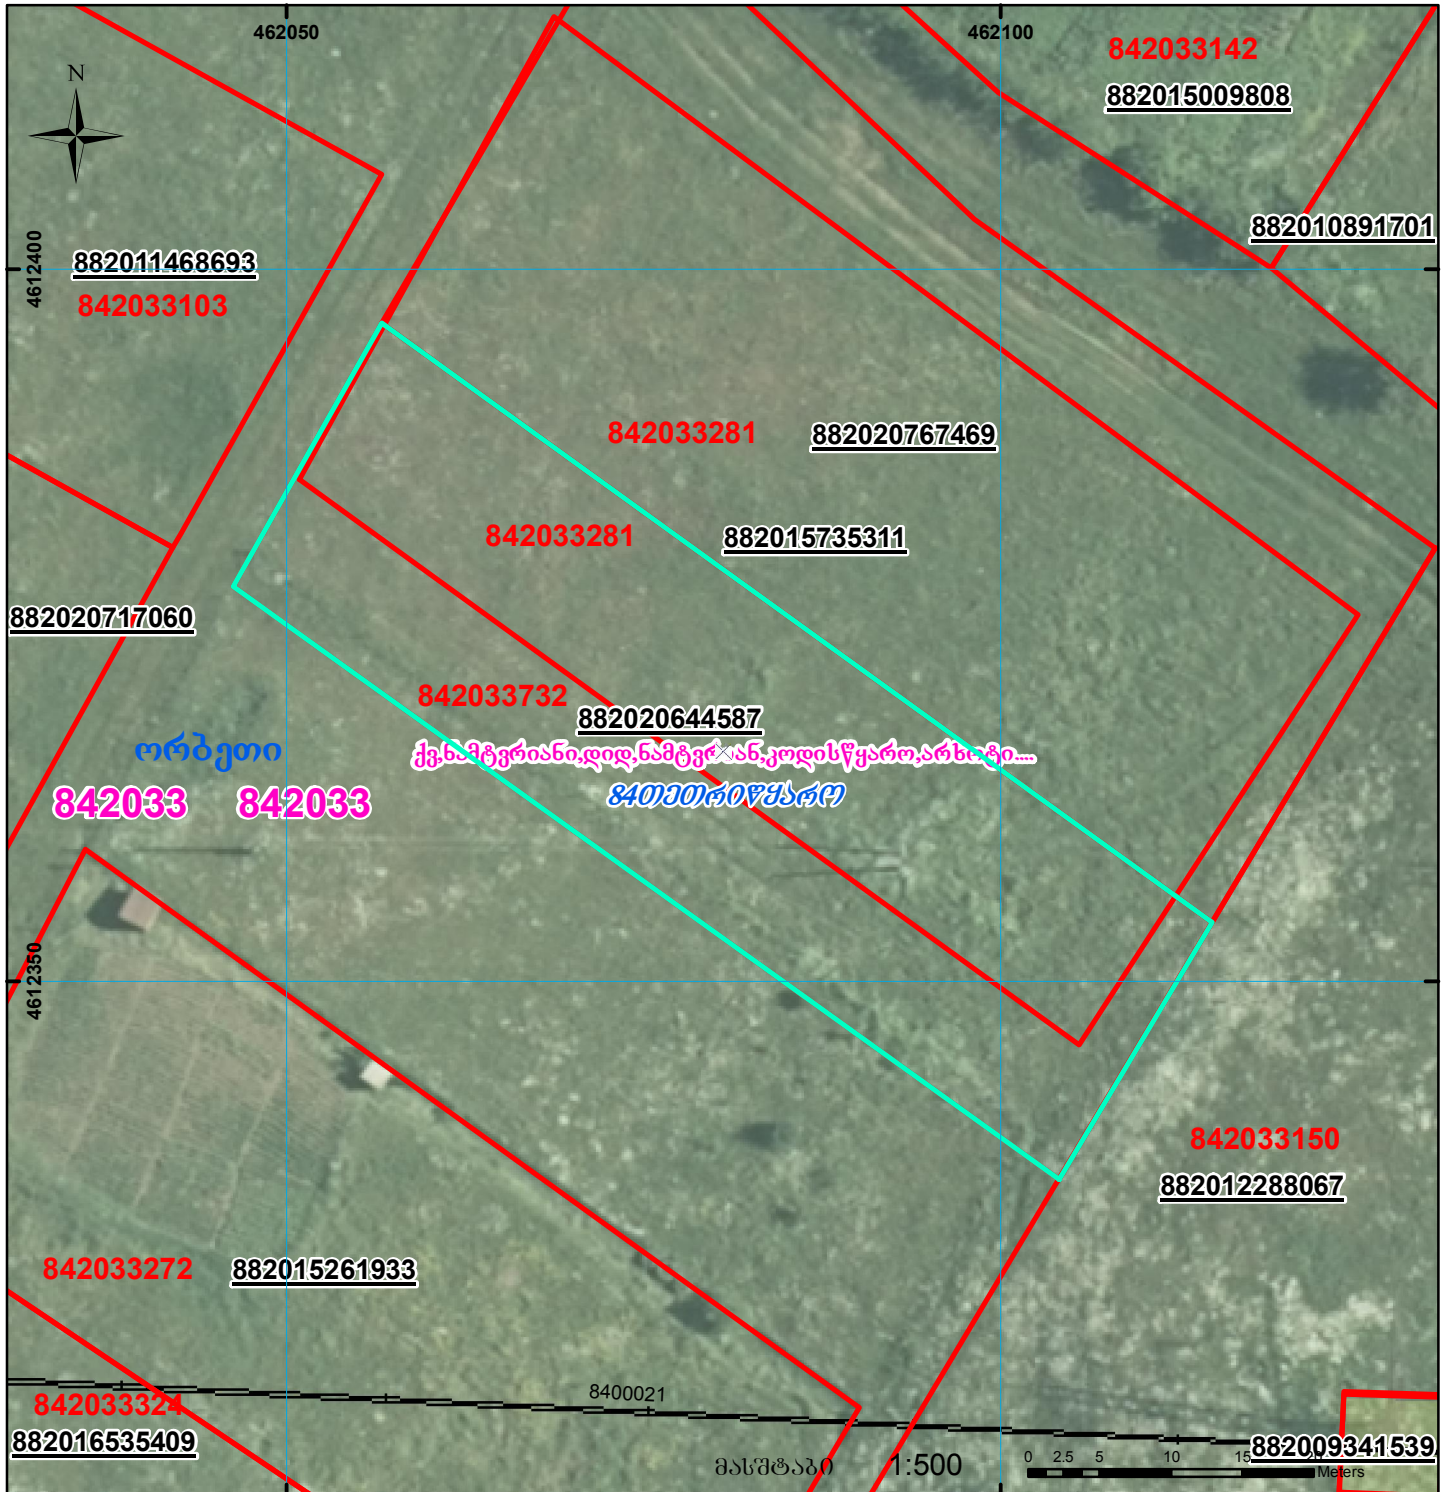

	შენიშვნა-ნაგებობა, პირობითი ნომერი/სართულიანობა		ვალდებულება		ხაზობრივი ნაგებობა
	მიწის ნაკვეთის საკადასტრო საზღვარი		მშენებარე ნაგებობა		