



საკადასტრო გეგმა

საჯარო რეესტრის ეროვნული
სააგენტო

საკადასტრო კოდი: **51.10.71.484**

განცხადების ნომერი: **882026399429**


მომზადების თარიღი: **14/05/2026**

ნაკვეთის დანიშნულება:

ფართობი:

სასოფლო-სამეურნეო

558 კვ.მ (WGS 84 / UTM zone 38N)

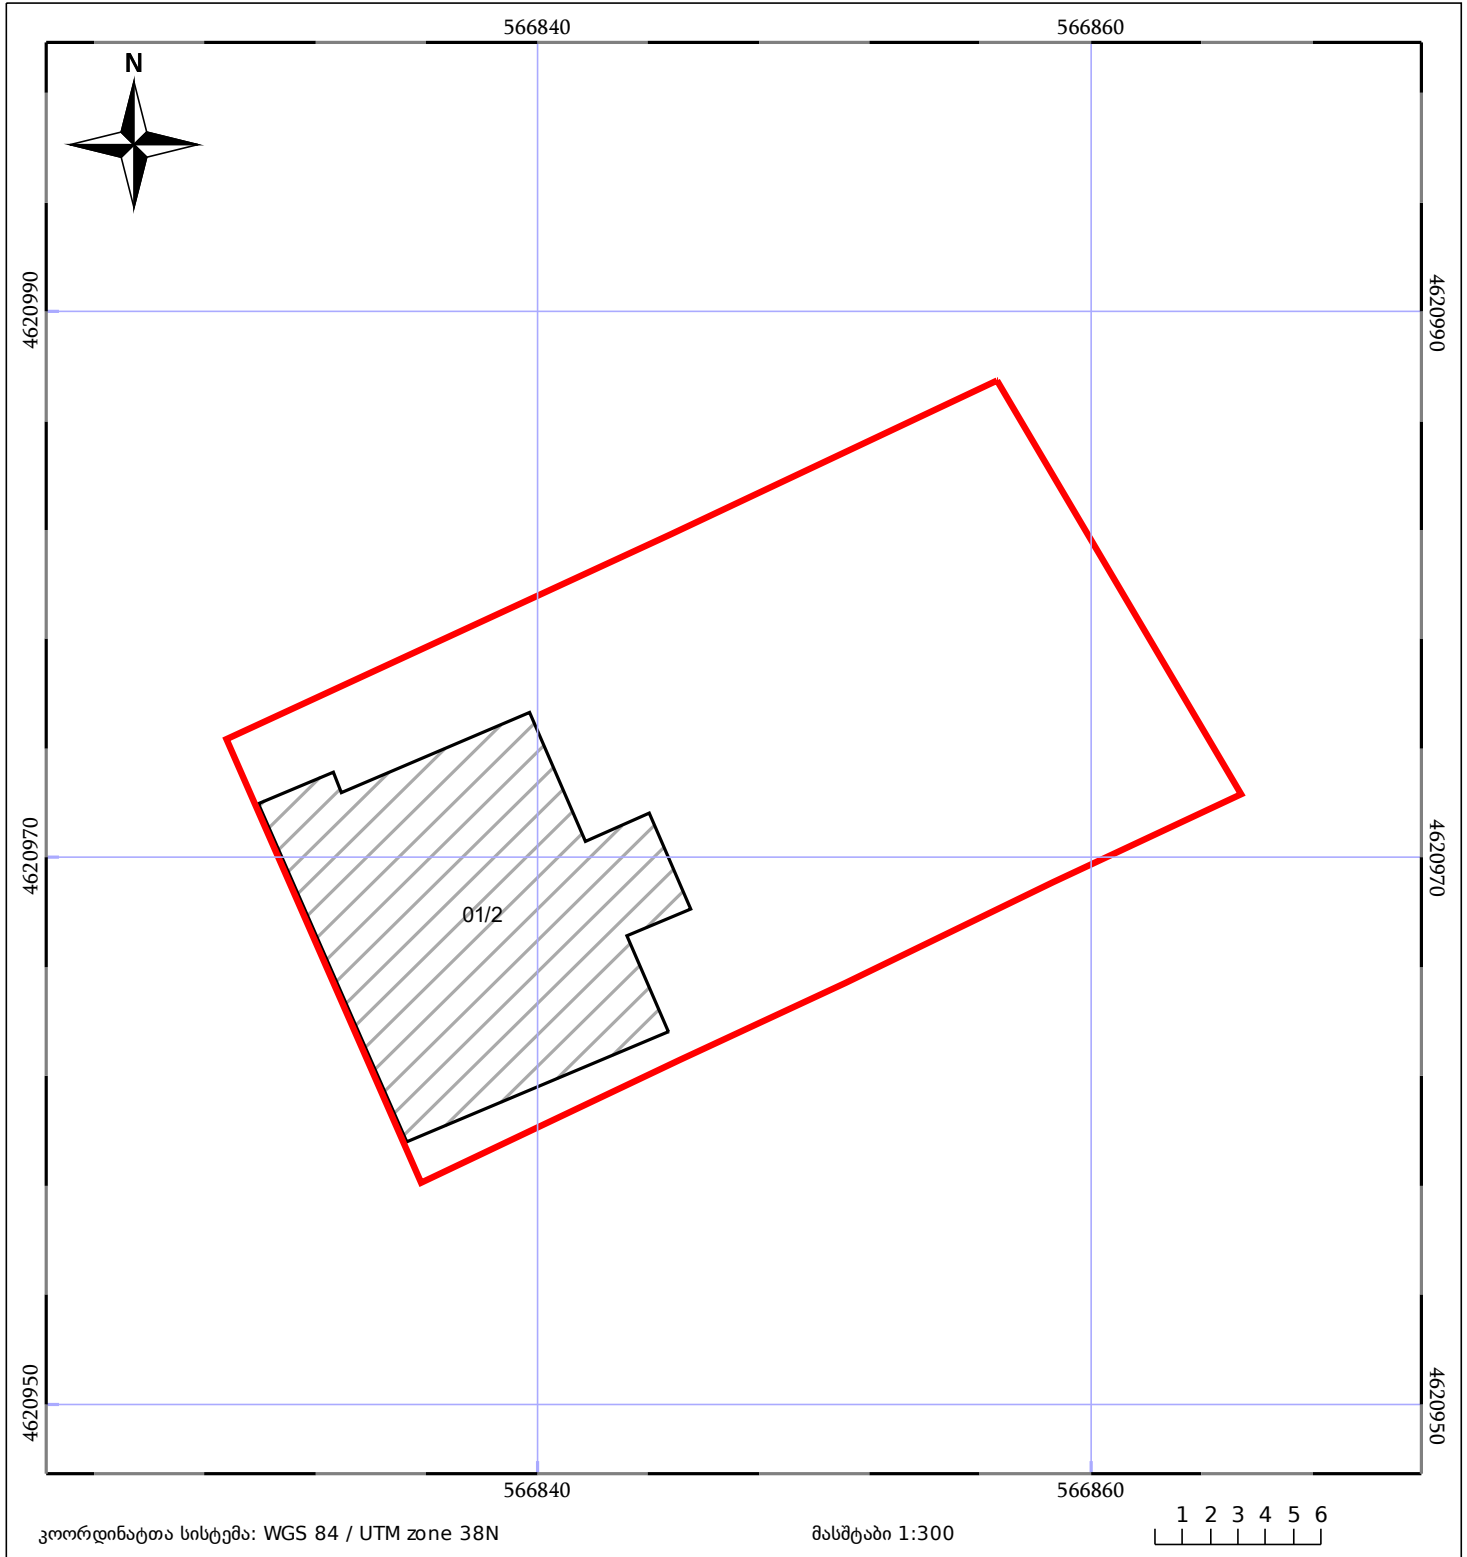

05/25	მშენებარე ნაგებობა		ნაკვეთის საკადასტრო საზღვარი	05/25	შენობა/ნაგებობა
	საზღვრული ნაგებობა		ტყის ფონდი		ვალდებულება