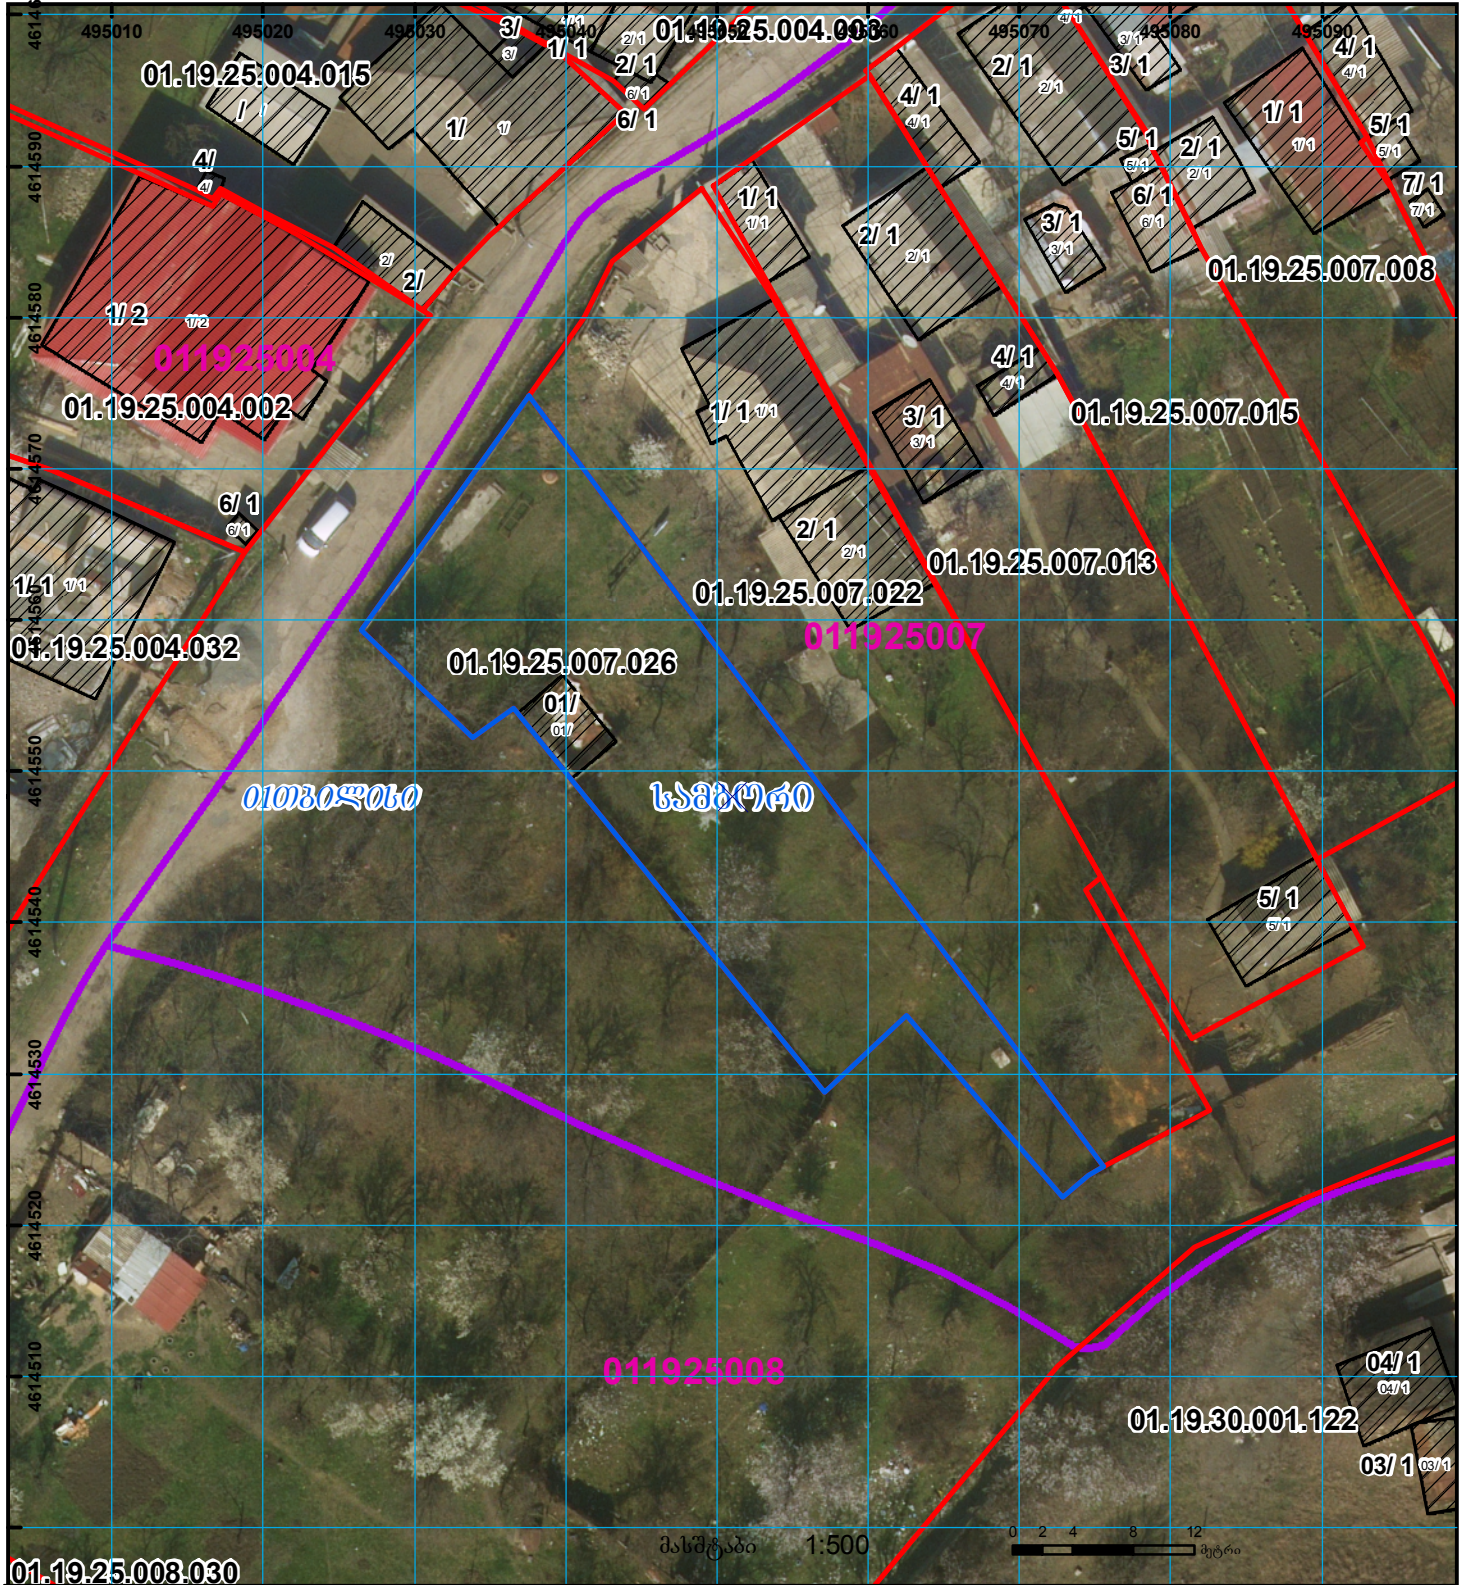
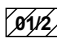

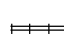


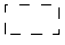
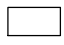


მიწის ნაკვეთის საკადასტრო კოდი: 01.19.25.007.026
 განცხადების რეგისტრაციის ნომერი: 892018484908
 მიწის ნაკვეთის ფართობი: 693 კვ.მ.
 დანიშნულება: მემზალების თარიღი 06.06.18



	შენიშვნა-ნაკვეთობა, პირობითი ნომერი/სართულიანობა		ვალდებულება		ხაზობრივი ნაკვეთობა	 000 000 UTM (საერთაშორისო) სისტემის კოორდ.
	მიწის ნაკვეთის საკადასტრო საზღვარი		მშენებარე ნაკვეთობა		მიწისქვეშა ნაკვეთობა	