



საკადასტრო გეგმა

საჯარო რეესტრის ეროვნული
სააგენტო

საკადასტრო კოდი:

22.21.09.624

ნაკვეთის დანიშნულება:

არასასოფლო სამეურნეო

განცხადების ნომერი:

882022696693

ფართობი:

425 კვ.მ (WGS 84 / UTM zone 38N)

მომზადების თარიღი:


04/11/2022

ვალდებულების ფართობი:

425 კვ.მ (WGS 84 / UTM zone 37N)

120 კვ.მ (WGS 84 / UTM zone 38N)

120 კვ.მ (WGS 84 / UTM zone 37N)

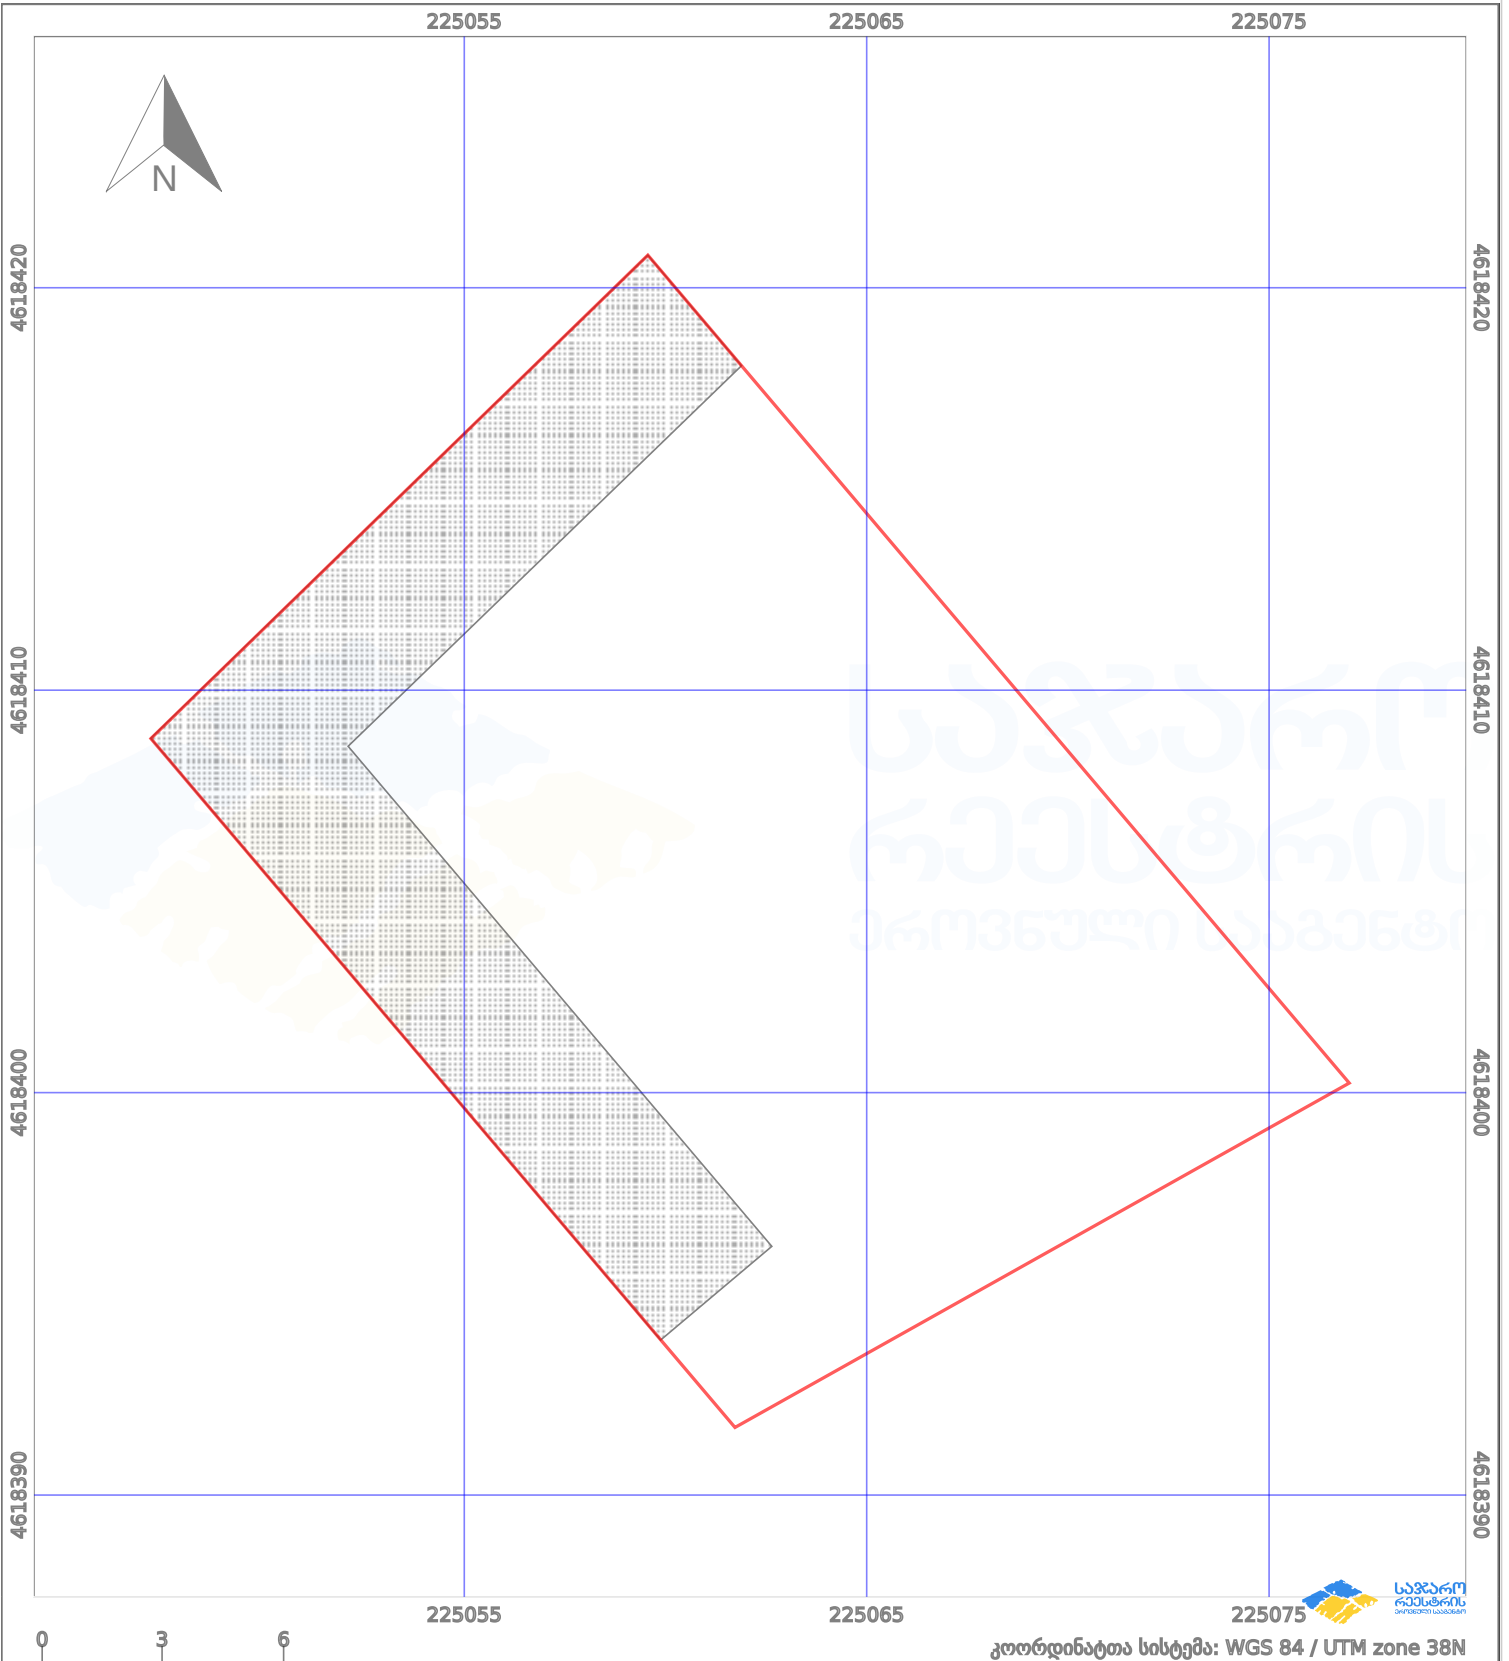

კოორდინატთა სისტემა: WGS 84 / UTM zone 38N

პირობითი აღნიშვნები:

—	ნაკვეთის საზღვარი	- - -	მშენებარე ნაგებობა	02/4	აშენებული ნაგებობა	▒	ქარსაფარი ბოლი
++++	საზოგადოებრივი ნაგებობა	○ ○	ტყის ფონდი	▒	ვალდებულება		