



# საკადასტრო გეგმა

საჯარო რეესტრის ეროვნული  
სააგენტო

საკადასტრო კოდი: **71.51.05.340**

ნაკვეთის დანიშნულება:


სასოფლო-სამეურნეო

განცხადების ნომერი: **902019930766**

ფართობი:

**600 კვ.მ (WGS 84 / UTM zone 38N)**

მომზადების თარიღი: **25/02/2020**

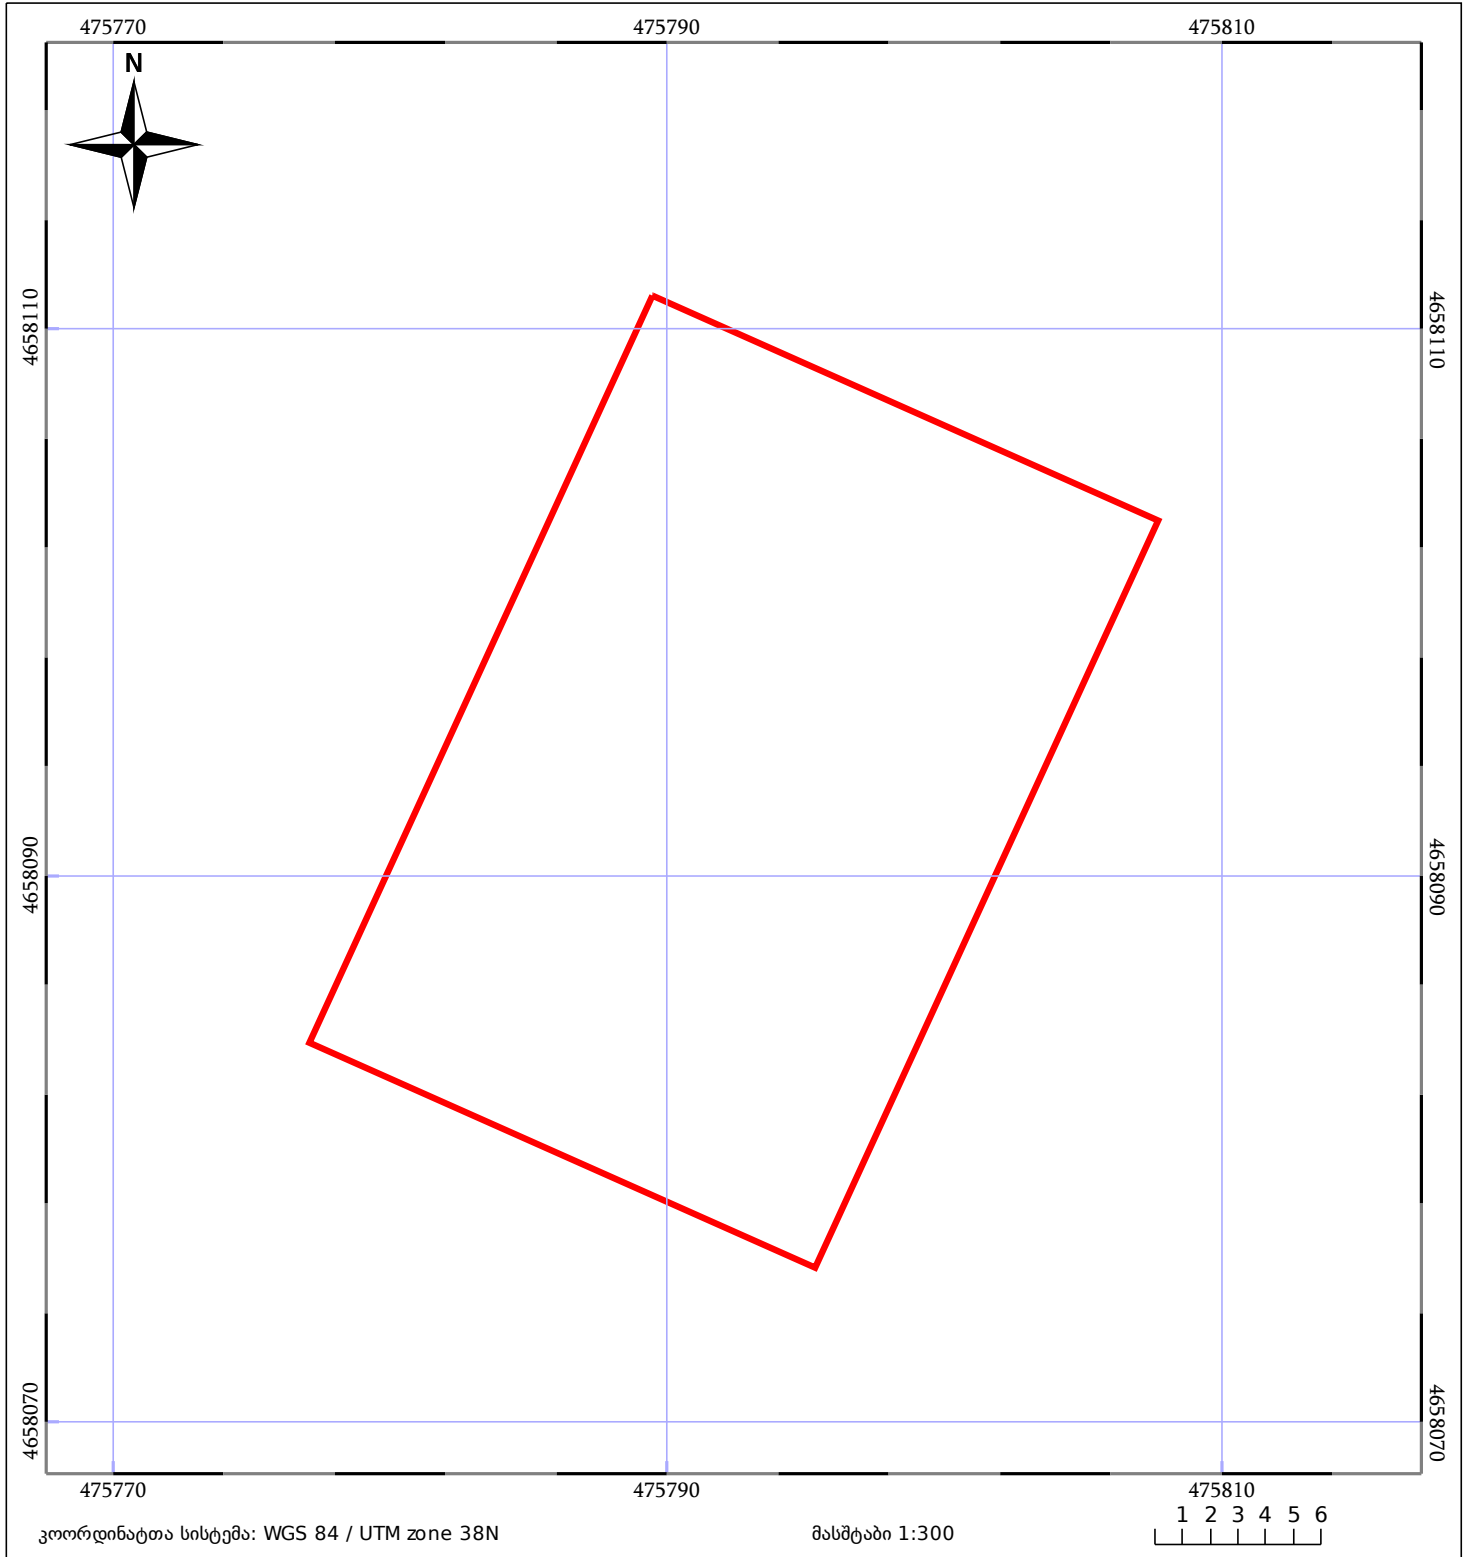

|                              |                       |             |
|------------------------------|-----------------------|-------------|
| 05/25 მშენებარე ნაკებობა     | 05/25 მენობა/ნაკებობა | ტყის ფონდი  |
| ნაკვეთის საკადასტრო საზღვარი | საზომრივი ნაკებობა    | ვალდებულება |