


საქართველოს იუსტიციის სამინისტრო
საჯარო რეგისტრის ეროვნული სააგენტო
საკადასტრო გეგმა

ოზურგეთის სარეგისტრაციო სამსახური

მიწის ნაკვეთის საკადასტრო კოდი: 26.28.04.246
დანიშნულება: სასოფლო-სამეურნეო
განცხადების რეგისტრაციის ნომერი: 882008098847
ნაკვეთის ფართობი: 400 კვ.მ

მომზადების თარიღი: 08.04.2008

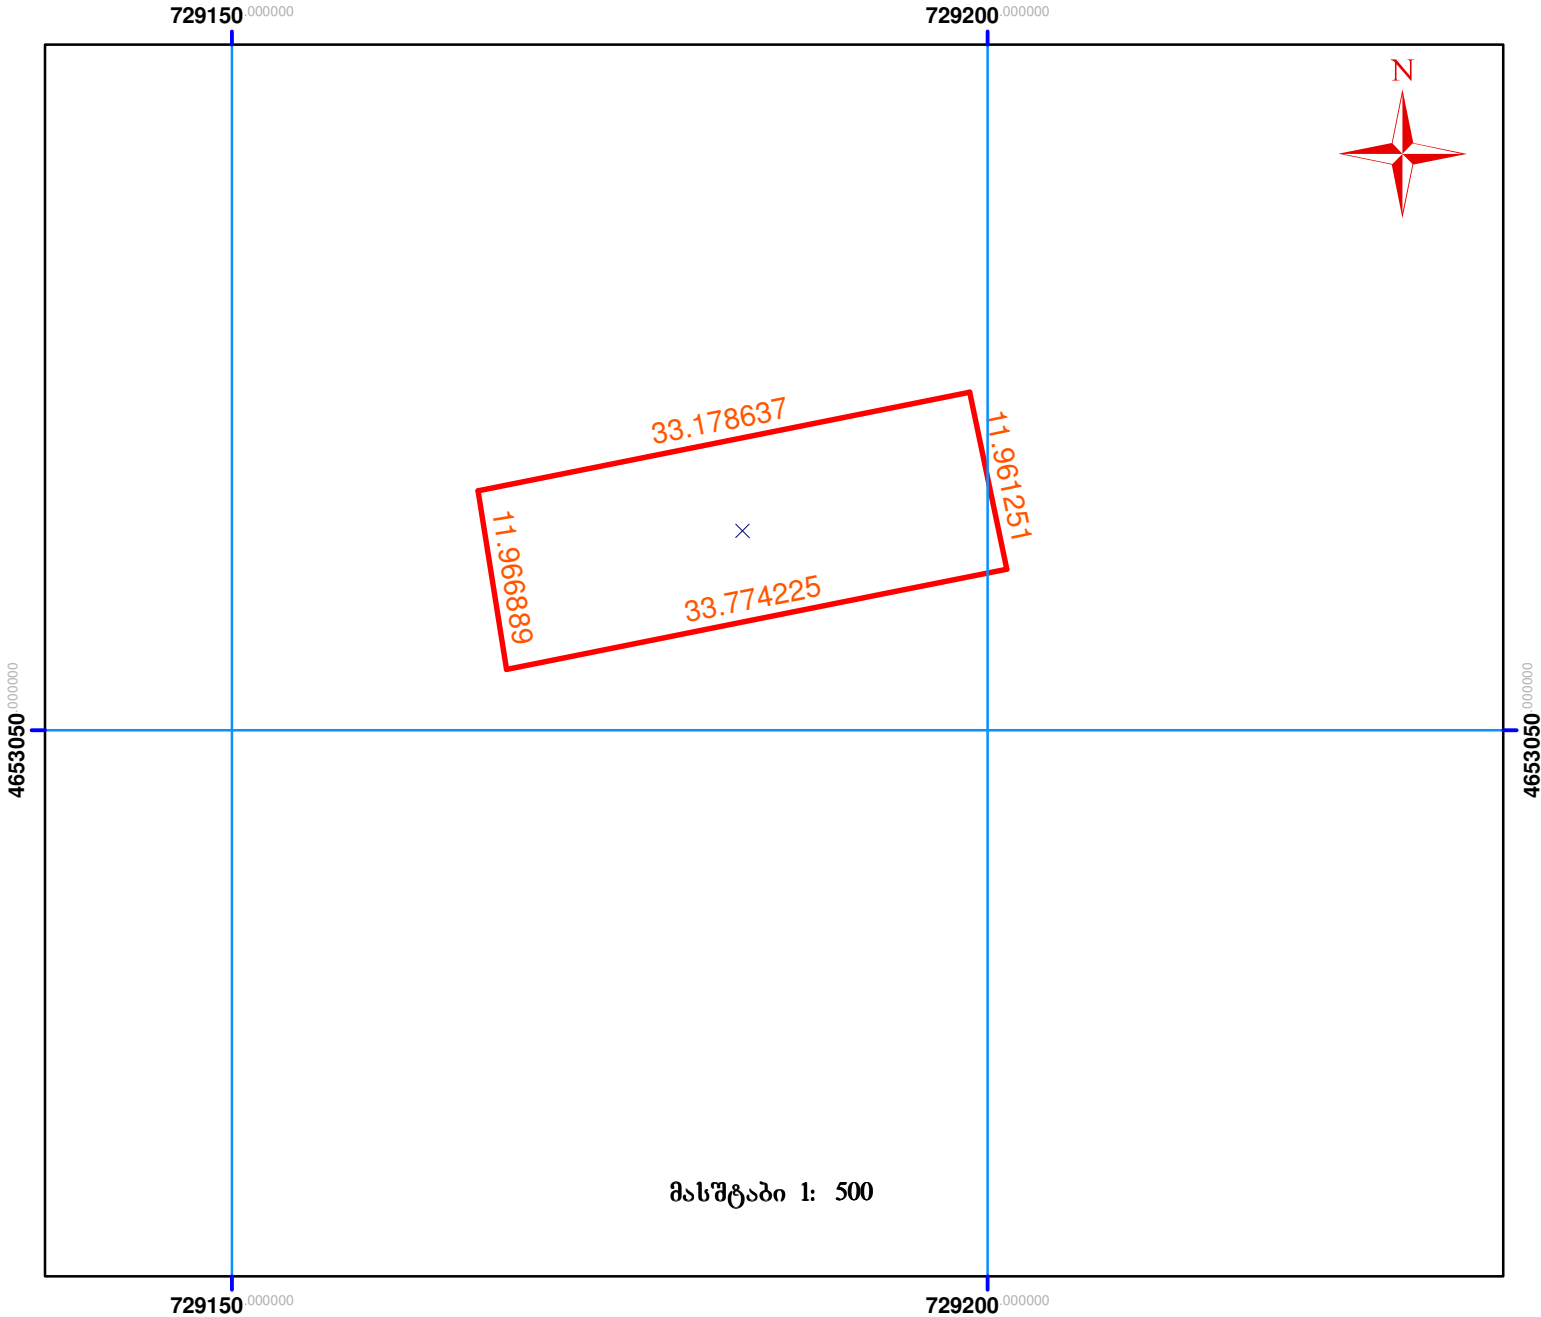

მიწის ნაკვეთის საკადასტრო საზღვარი



შენიშვნა