



# საკადასტრო გეგმა

საჯარო რეესტრის ეროვნული  
სააგენტო

საკადასტრო კოდი: **01.13.04.019.051**

ნაკვეთის დანიშნულება:


არასასოფლო სამეურნეო

განცხადების ნომერი: **882017623594**

ფართობი:

**18 კვ.მ (WGS 84 / UTM zone 38N)**

მომზადების თარიღი: **07/02/2019**

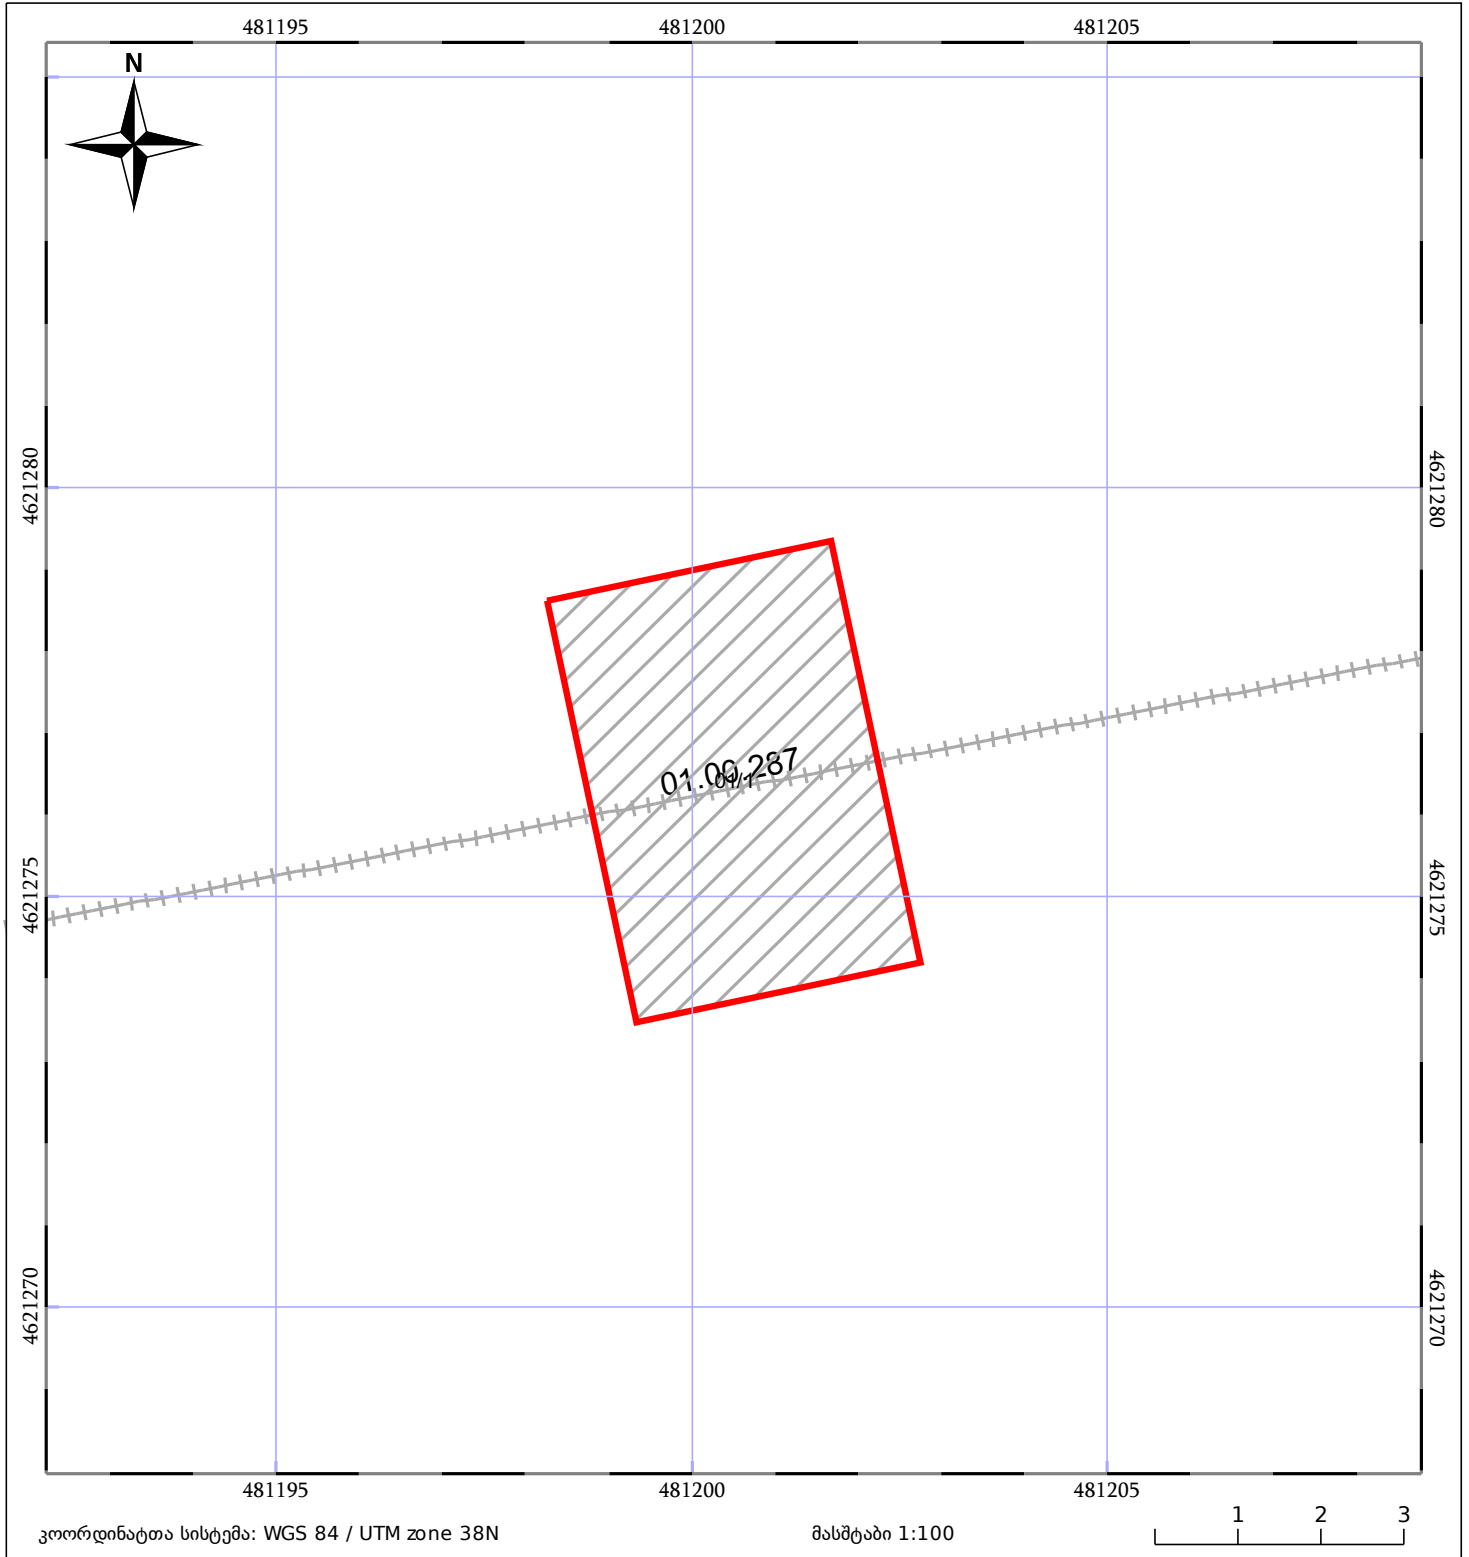

05/25	მშენებარე ნაკებობა	05/25	შენობა/ნაკებობა		ტყის ფონდი
	ნაკვეთის საკადასტრო საზღვარი		სამორბივი ნაკებობა		ვალდებულება