




ზედგება სარეგისტრაციო წარმებაში მეოფ მონაცემთან - 882020329807

მიწის ნაკვეთის საკადასტრო კოდი: 01.72.16.100.054
ბანცხალების რეგისტრაციის ნომერი: 882025822444
მიწის ნაკვეთის ფართობი: 1500 კვ.მ.

მოზაიკის თარიღი

22.07.25

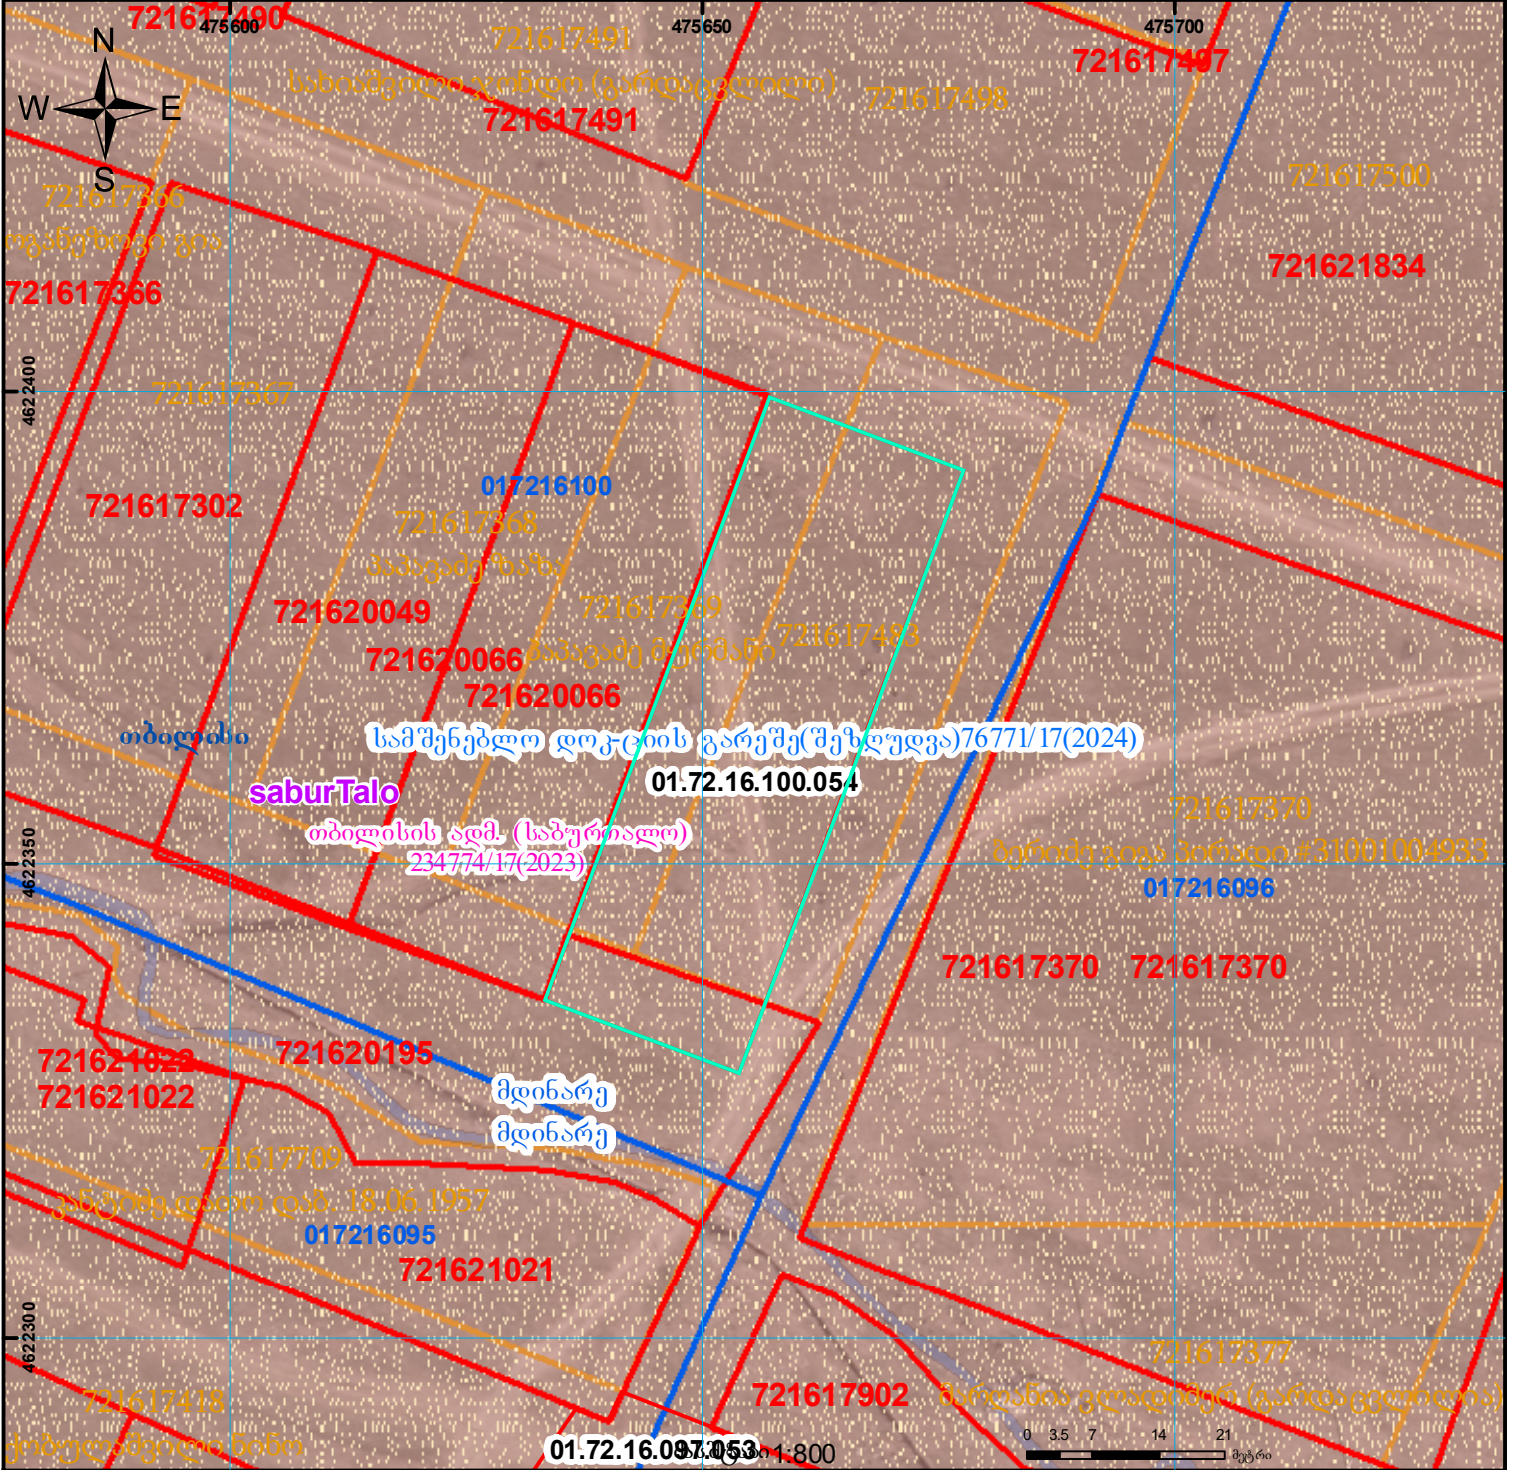

	შენიშნული ნაკვეთი, პირთა ნომერი/სართულიანობა		ვადებულება		საზოგადოებრივი ნაკვეთი		UTM (საერთაშორისო) სისტემის კოორდ.
	მიწის ნაკვეთის საკადასტრო საზღვარი		შენიშნული ნაკვეთი		მიწისქვეშა ნაკვეთი		