




საკადასტრო გეგმა

საჯარო რეგისტრის ეროვნული
სააგენტო

საკადასტრო კოდი: 01.10.06.001.283
განცხადების ნომერი: 882023468197
მომზადების თარიღი: 17/05/2023

ნაკვეთის დანიშნულება: არასასოფლო სამეურნეო
ფართობი: 3807 კვ.მ (WGS 84 / UTM zone 38N)

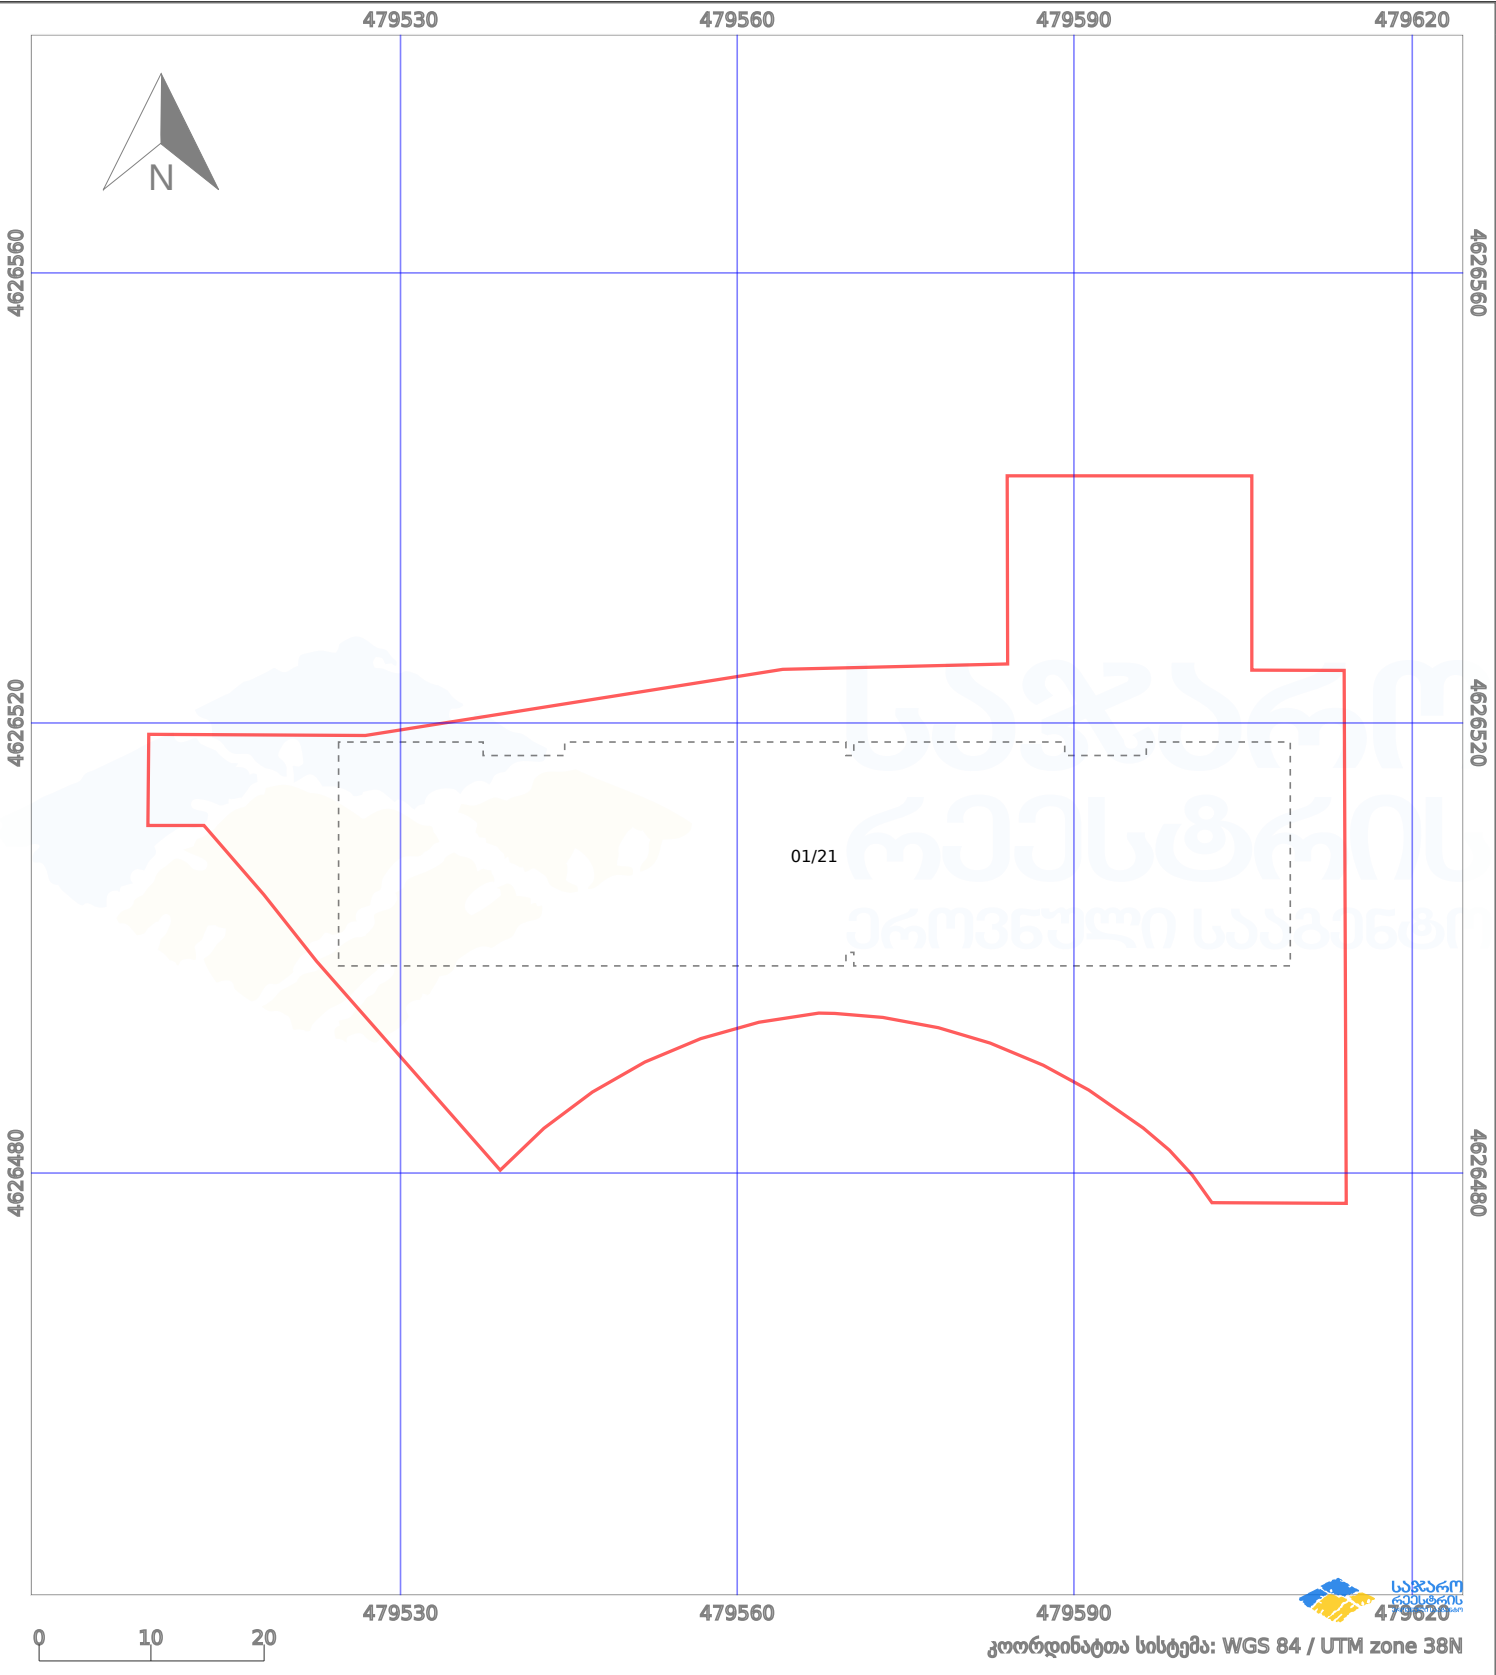

ნაკვეთის საზღვარი	მშენებარე ნაგებობა	02/4	აშენებული ნაგებობა	ქარსაფარი ზოლი
სამობრივი ნაგებობა	ტყის ფონდი		ვალდებულება	