




საქართველოს იუსტიციის სამინისტრო
საჯარო რემსტრის ეროვნული სააგენტო


საკადასტრო გეგმა

საჯარო რემსტრის
ეროვნული სააგენტო

მიწის ნაკვეთის საკადასტრო კოდი: 01.12.08.039.137
განცხადების რემსტრაციის ნომერი: 882015341341
მიწის ნაკვეთის ფართობი: 1064 კვ.მ.
დანიშნულება: არასასოფლო-სამეურნეო
მომზადების თარიღი 22.06.15

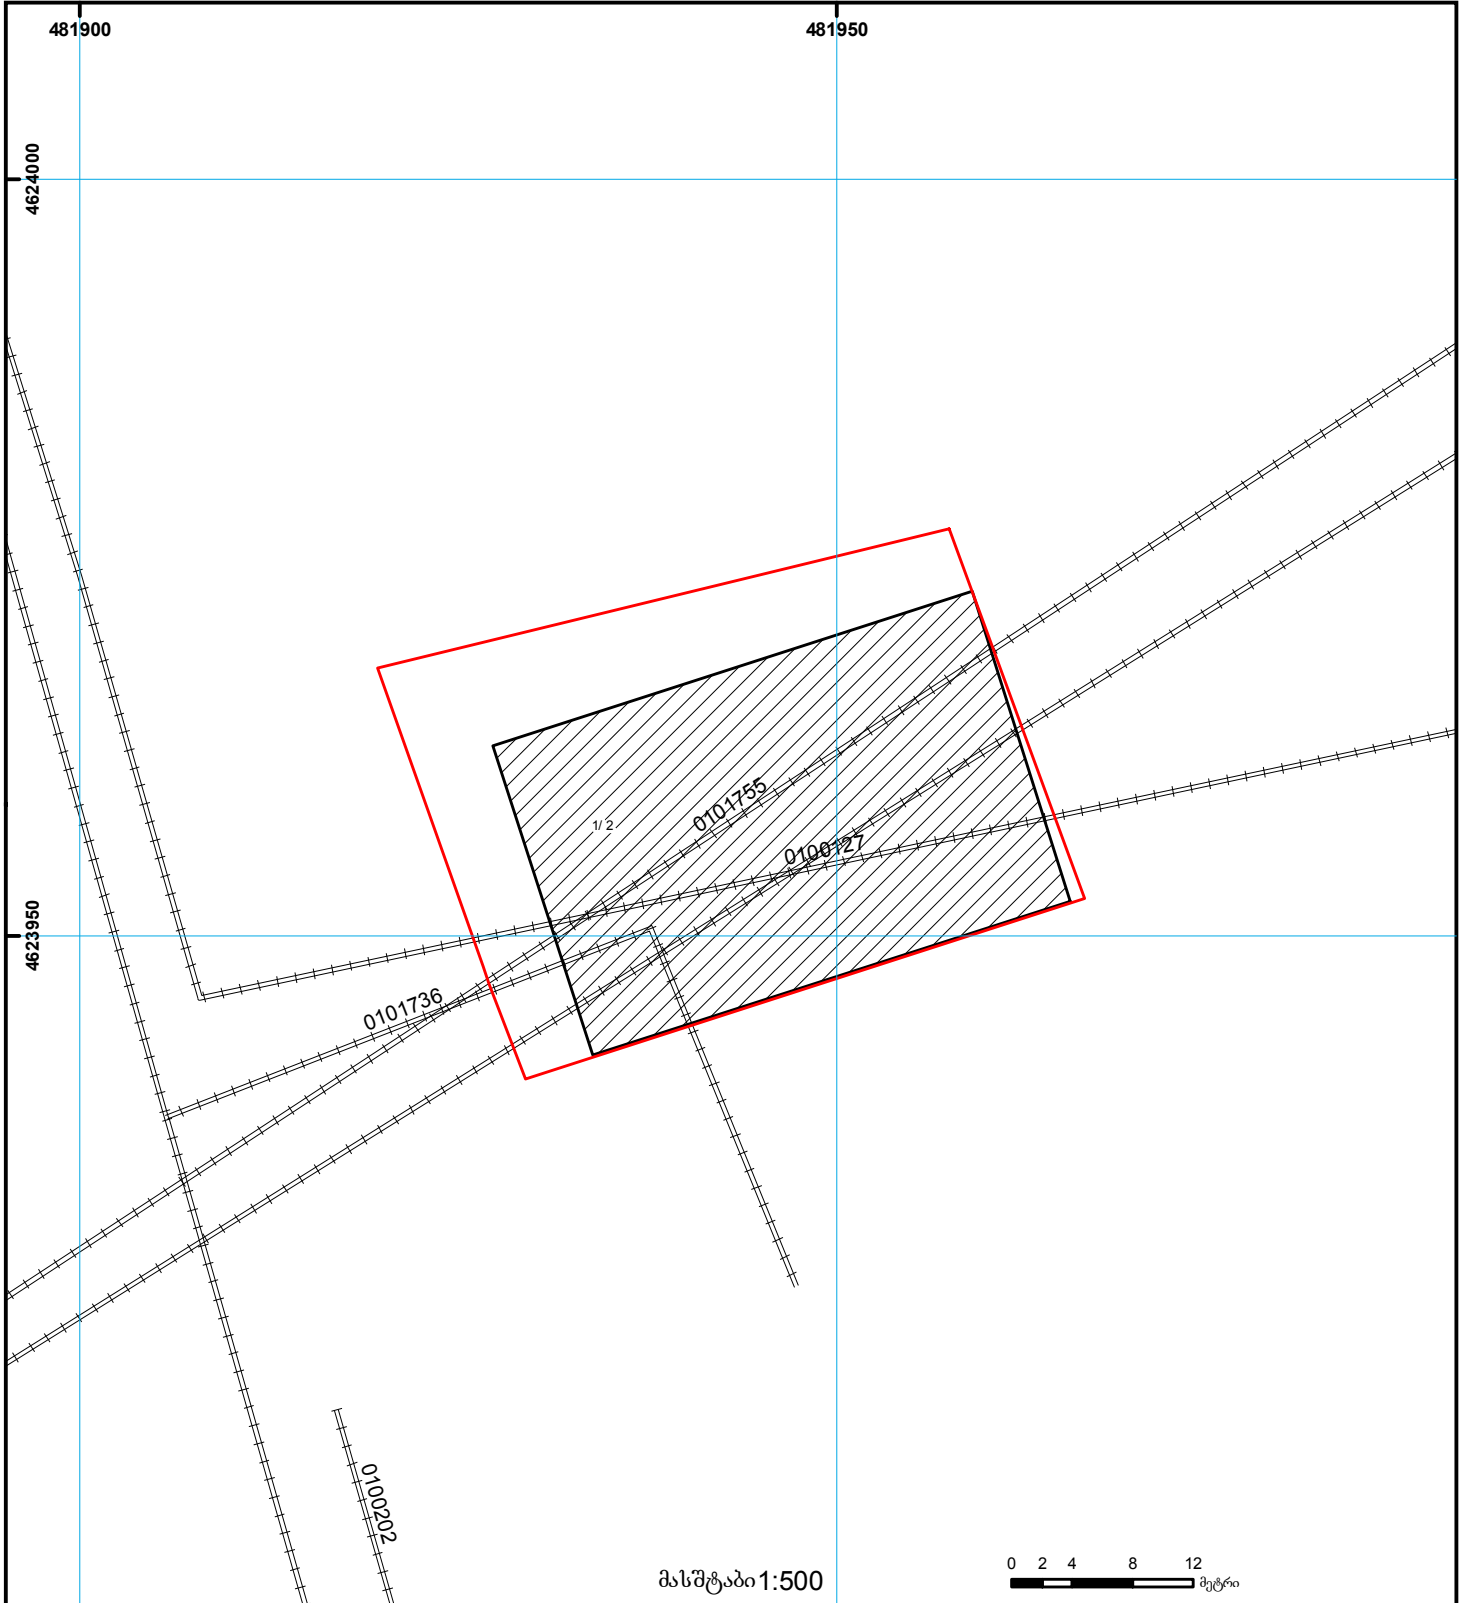

მასშტაბი 1:500

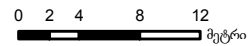

	შენიშნული ნაკვეთი, პირობითი ნომერი/სართულიანობა		კალდებულება		ხაზობრივი ნაკვეთი	UTM (საერთაშორისო) სისტემის კოორდ.
	მიწის ნაკვეთის საკადასტრო საზღვარი		შენიშნული ნაკვეთი		მიწისკვეთი ნაკვეთი	