


მიწის ნაკვეთის საკადასტრო კოდი: 28 22 23 249  
 განცხადების რეგისტრაციის ნომერი: 882020237283  
 მიწის ნაკვეთის ფართობი: 5996 კვ.მ.  
 დანიშნულება:  
 კატეგორია:  
 მომზადების თარიღი: 08.05.20

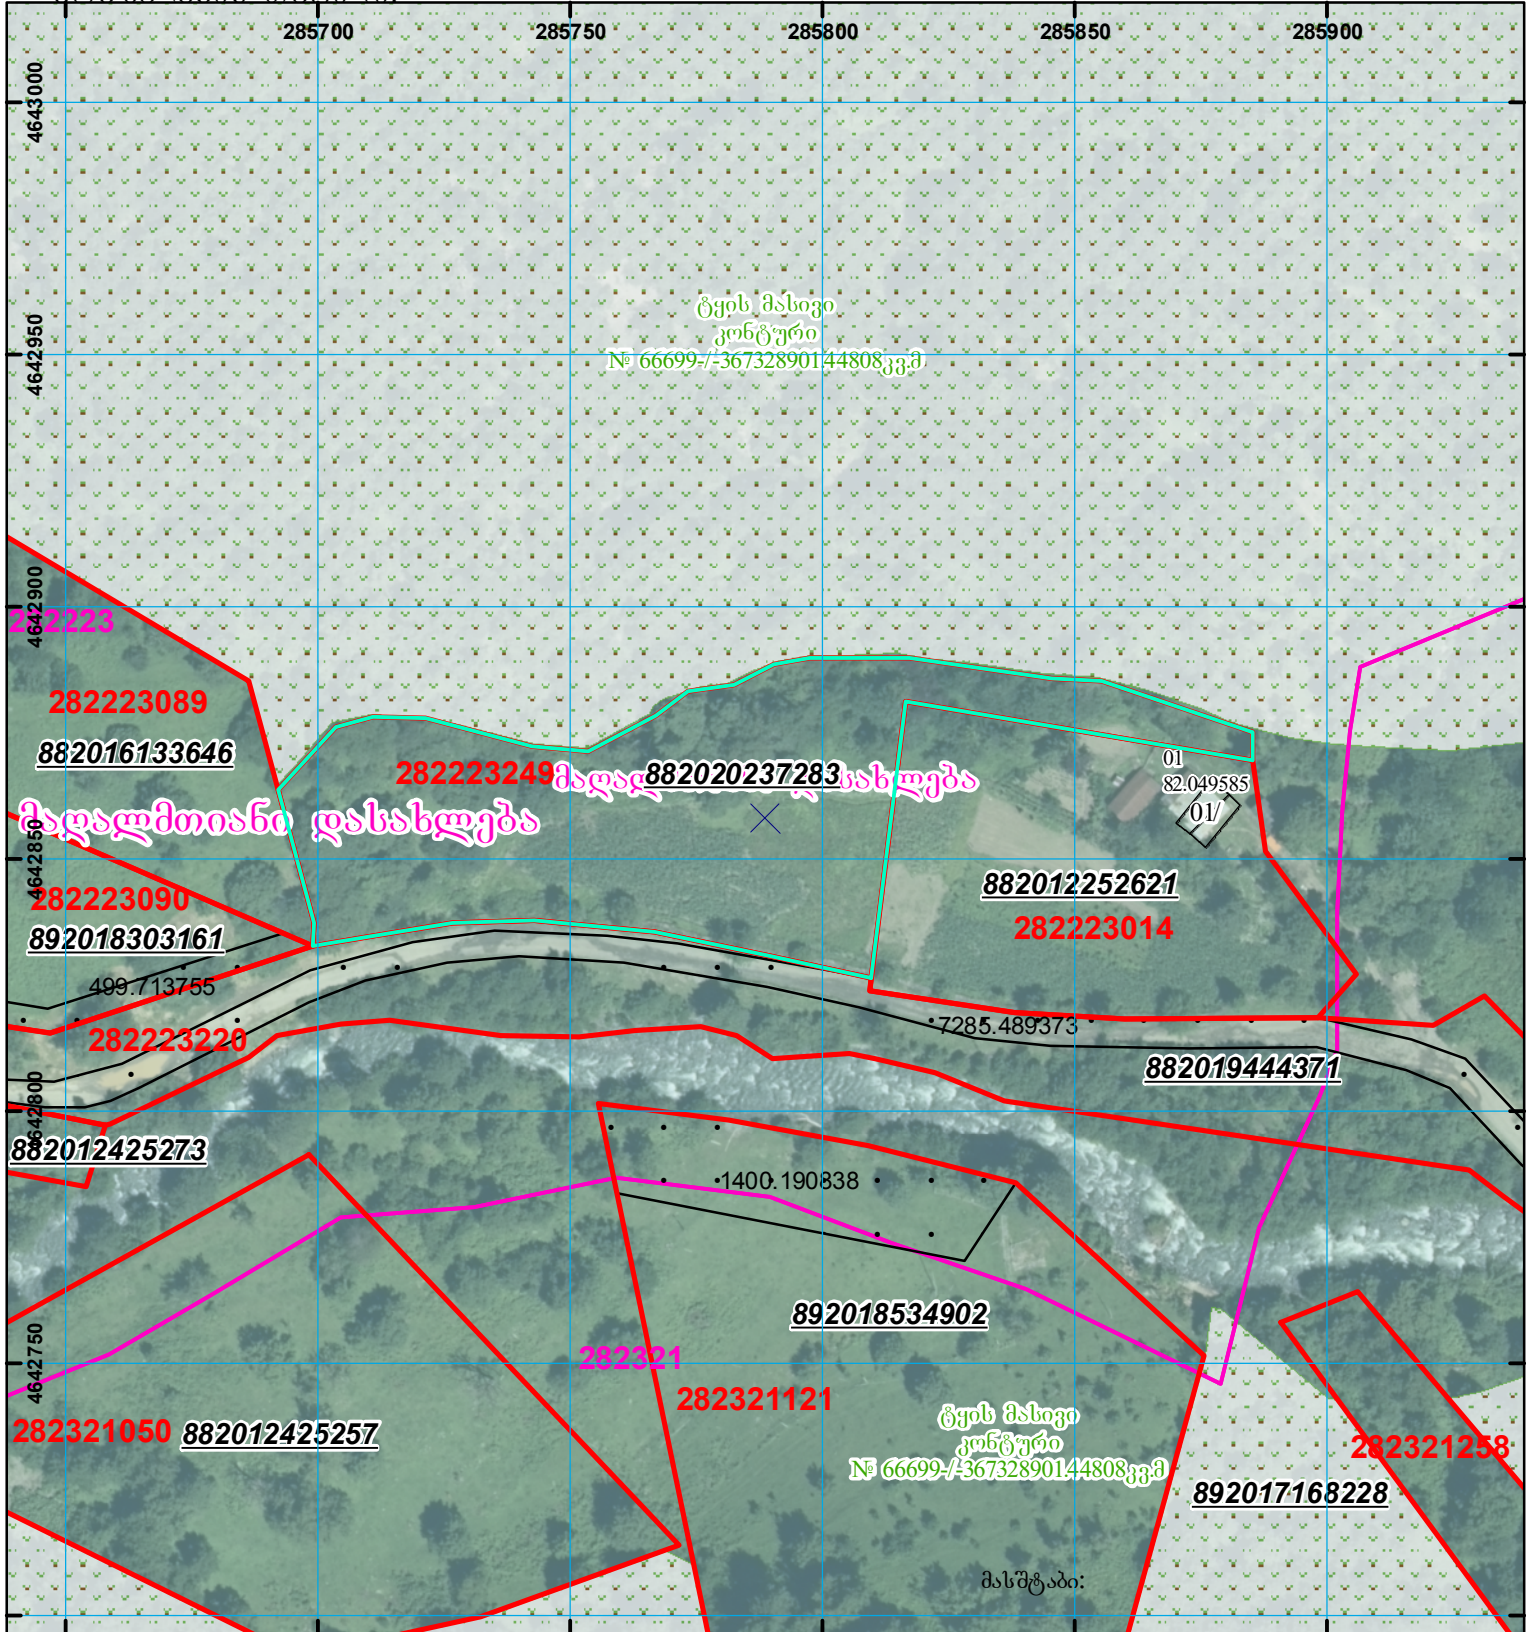

	შენიშვნა-ნაგებობა, პირობითი ნომერი/სართულიანობა		ვალდებულება		საზობრივი ნაგებობა
	მიწის ნაკვეთის საკადასტრო საზღვარი		შუენებარე ნაგებობა		

000  
0.00  
UTM (საერთაშორისო) სისტემის კოორდ.