



# საკადასტრო გეგმა

საჯარო რეესტრის ეროვნული  
სააგენტო

საკადასტრო კოდი: **73.11.25.058**

ნაკვეთის დანიშნულება:


სასოფლო-სამეურნეო

განცხადების ნომერი: **892023353761**

ფართობი:

**4200 კვ.მ (WGS 84 / UTM zone 38N)**

მომზადების თარიღი: **06/12/2023**

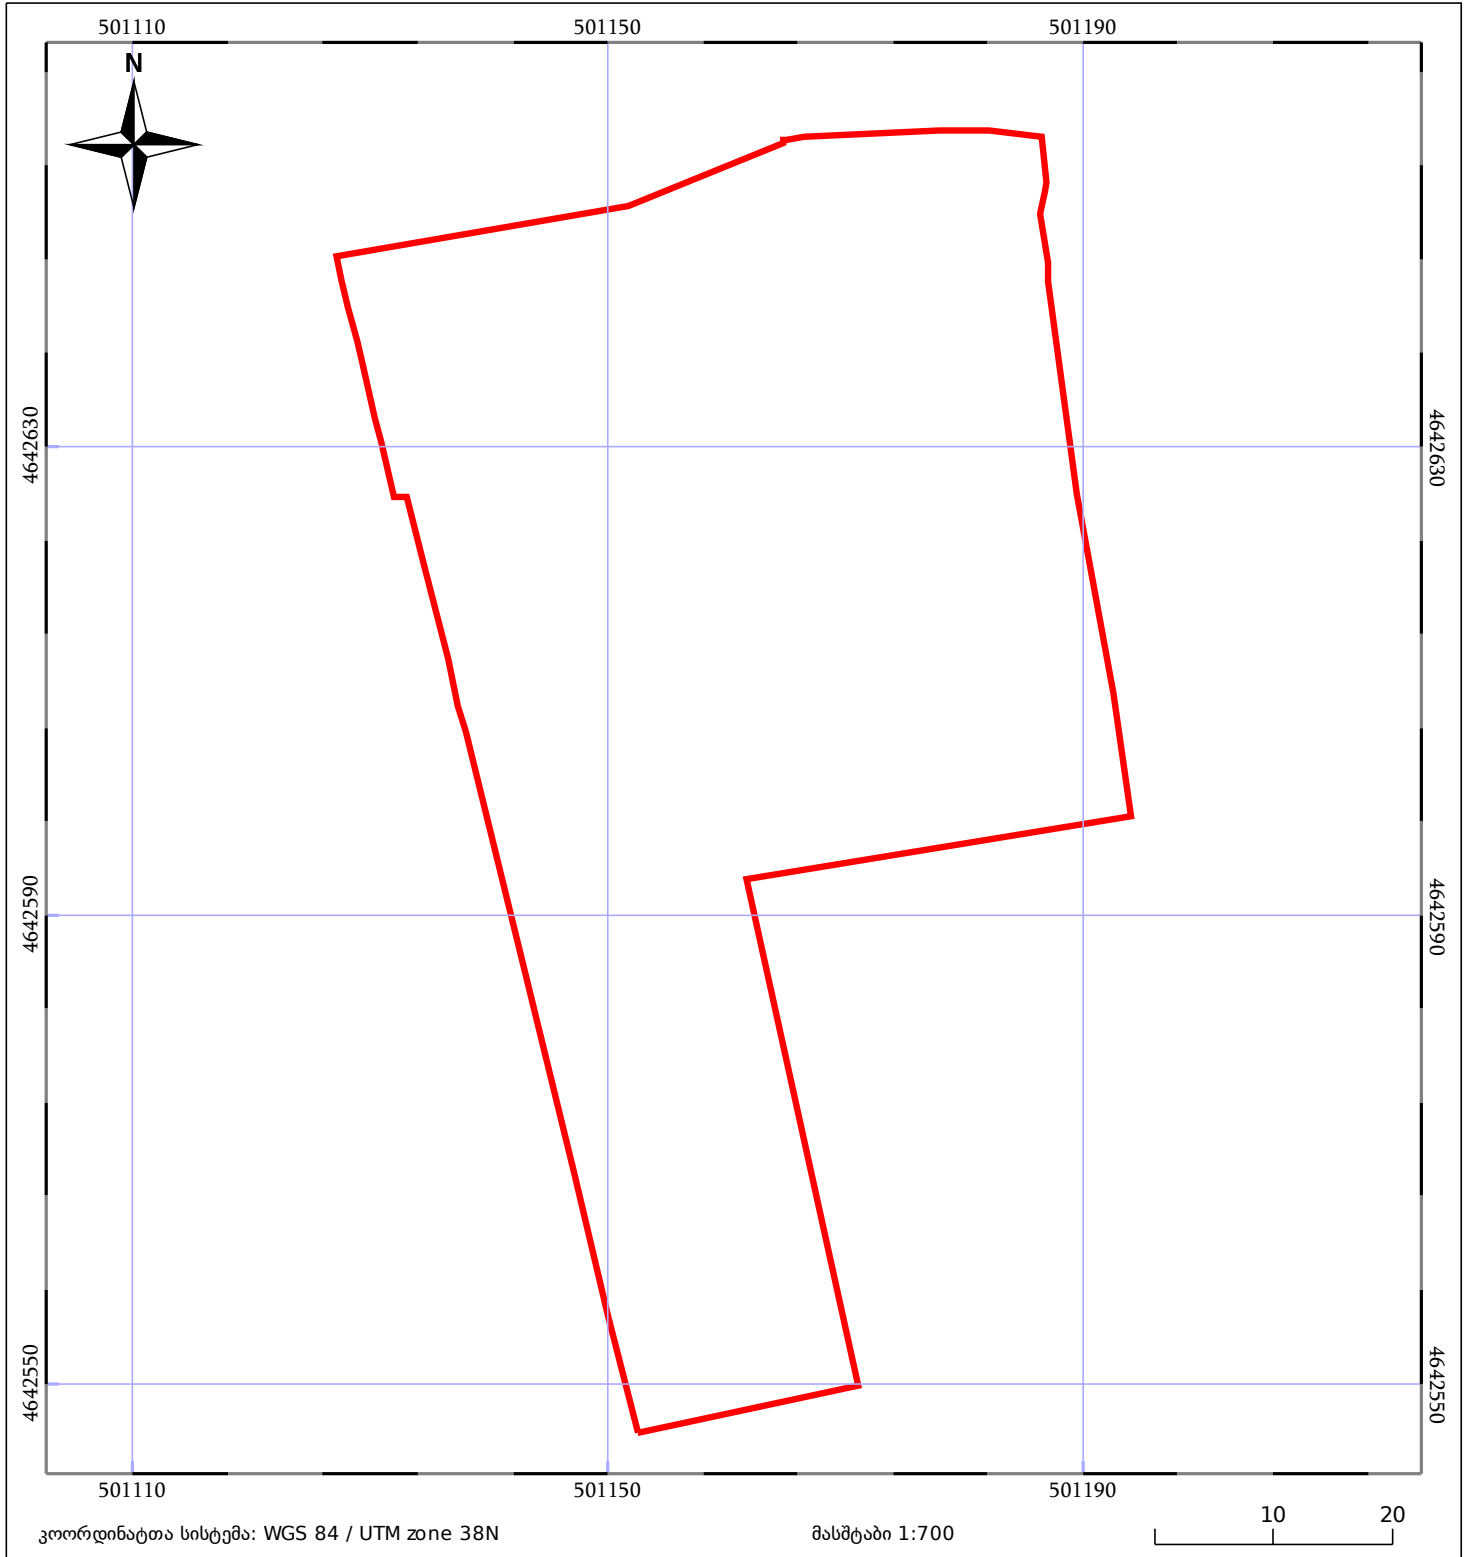

|                    |                              |                 |
|--------------------|------------------------------|-----------------|
| მშენებარე ნაგებობა | ნაკვეთის საკადასტრო საზღვარი | შენობა/ნაგებობა |
| საზღვრული ნაგებობა | ტყის ფონდი                   | ვალდებულება     |