




# საკადასტრო გეგმა

საჯარო რეგისტრის ეროვნული სააგენტო

საკადასტრო კოდი: **01.72.14.009.654**  
განცხადების ნომერი: **882026207969**  
მომზადების თარიღი: **12/03/2026**

ნაკვეთის დანიშნულება: **არასასოფლო სამეურნეო**  
ფართობი: **40928 კვ.მ (WGS 84 / UTM zone 38N)**  
ვალდებულების ფართობი: **3458 კვ.მ (WGS 84 / UTM zone 38N)**

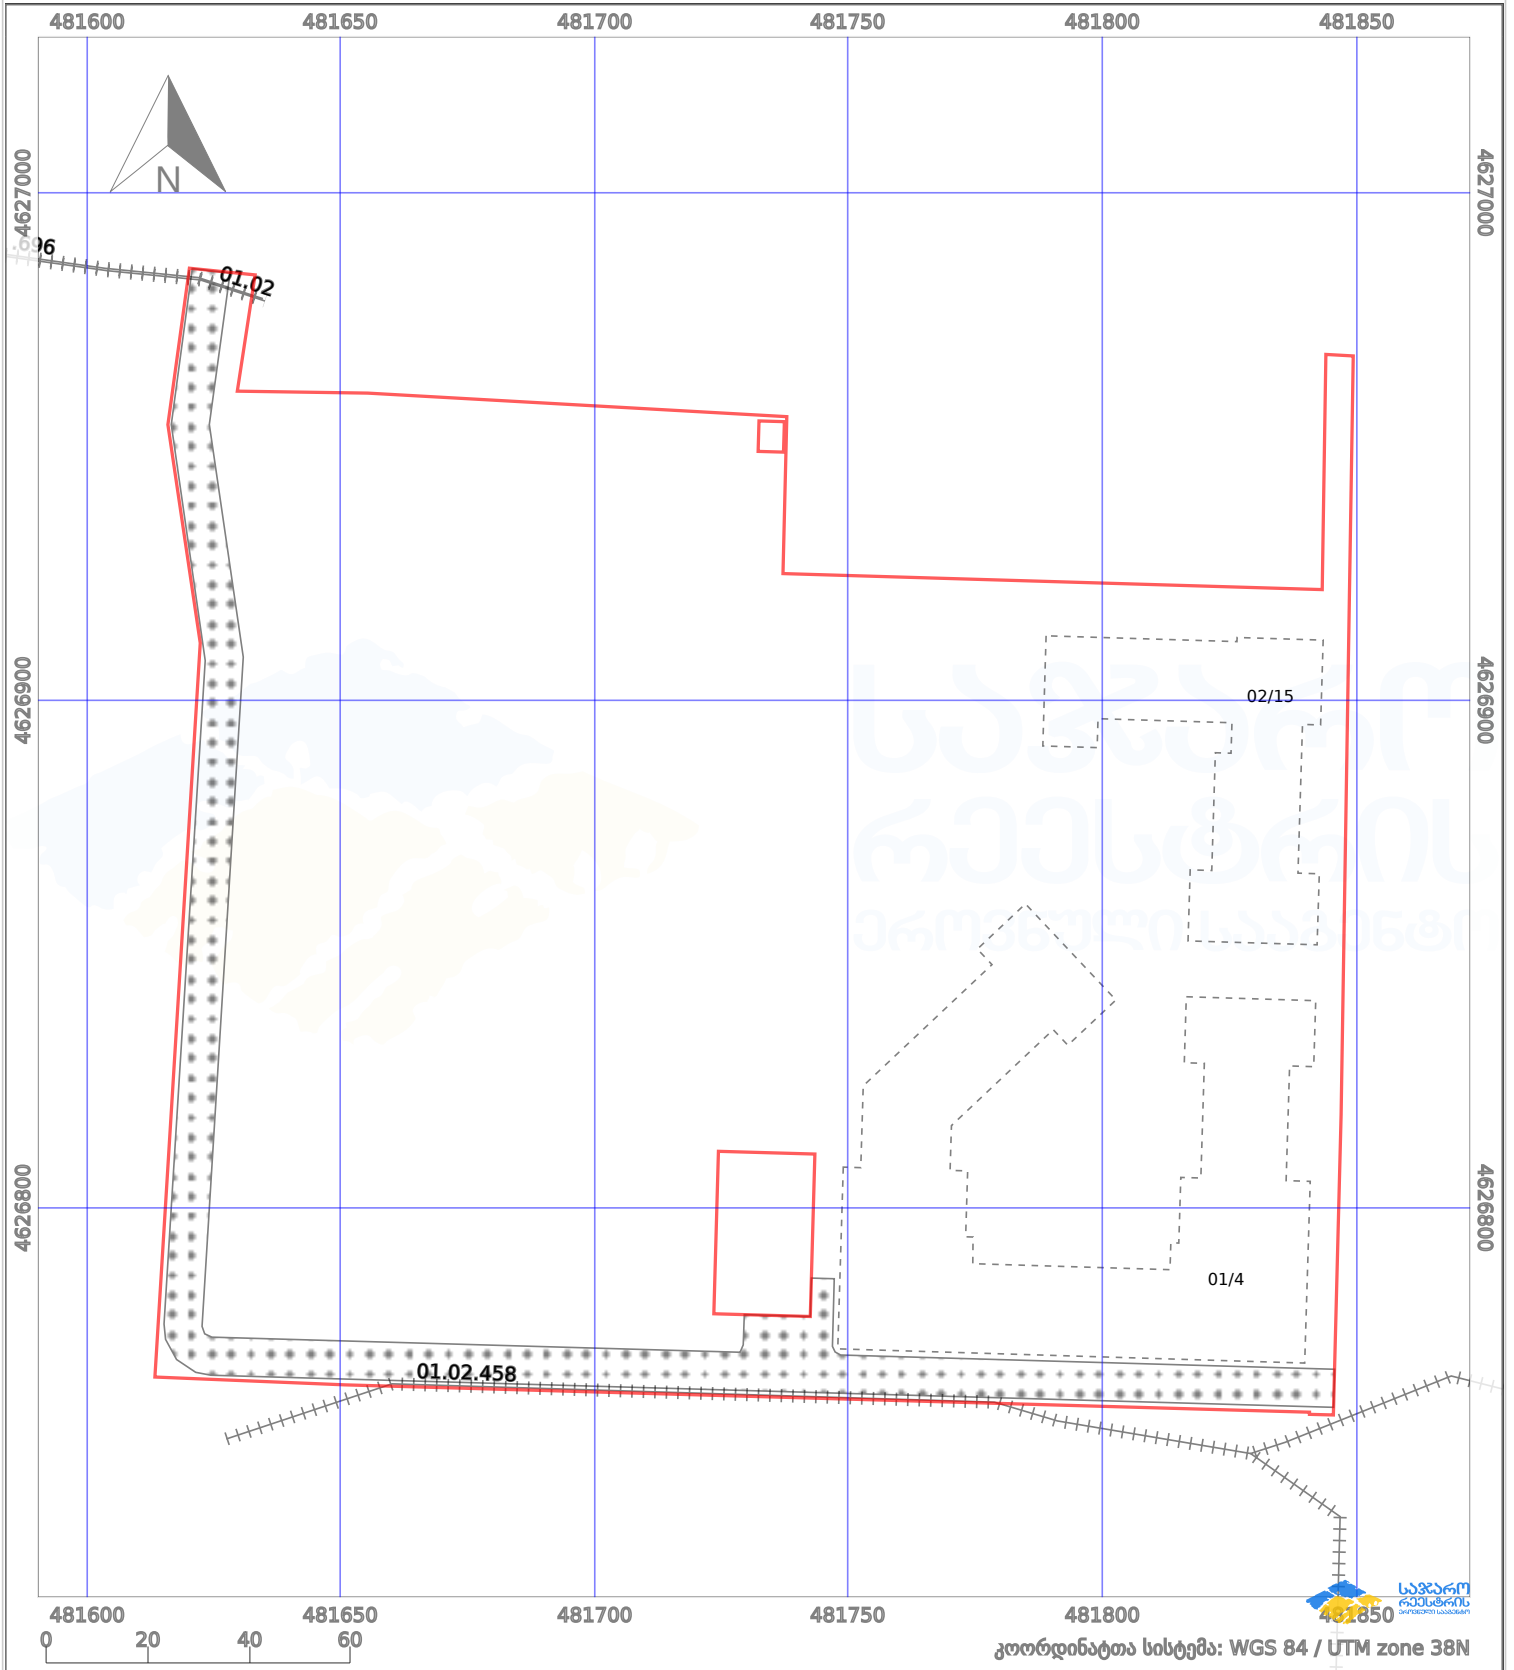

პირობითი აღნიშვნები:

- |  |                         |  |                    |  |                    |  |                     |
|--|-------------------------|--|--------------------|--|--------------------|--|---------------------|
|  | ნაკვეთის საზღვარი       |  | მშენებარე ნაგებობა |  | აშენებული ნაგებობა |  | მინისქვეშა ნაგებობა |
|  | საზოგადოებრივი ნაგებობა |  | ტყის ფონდი         |  | ვალდებულება        |  | ქარსაფარი ბოლი      |