


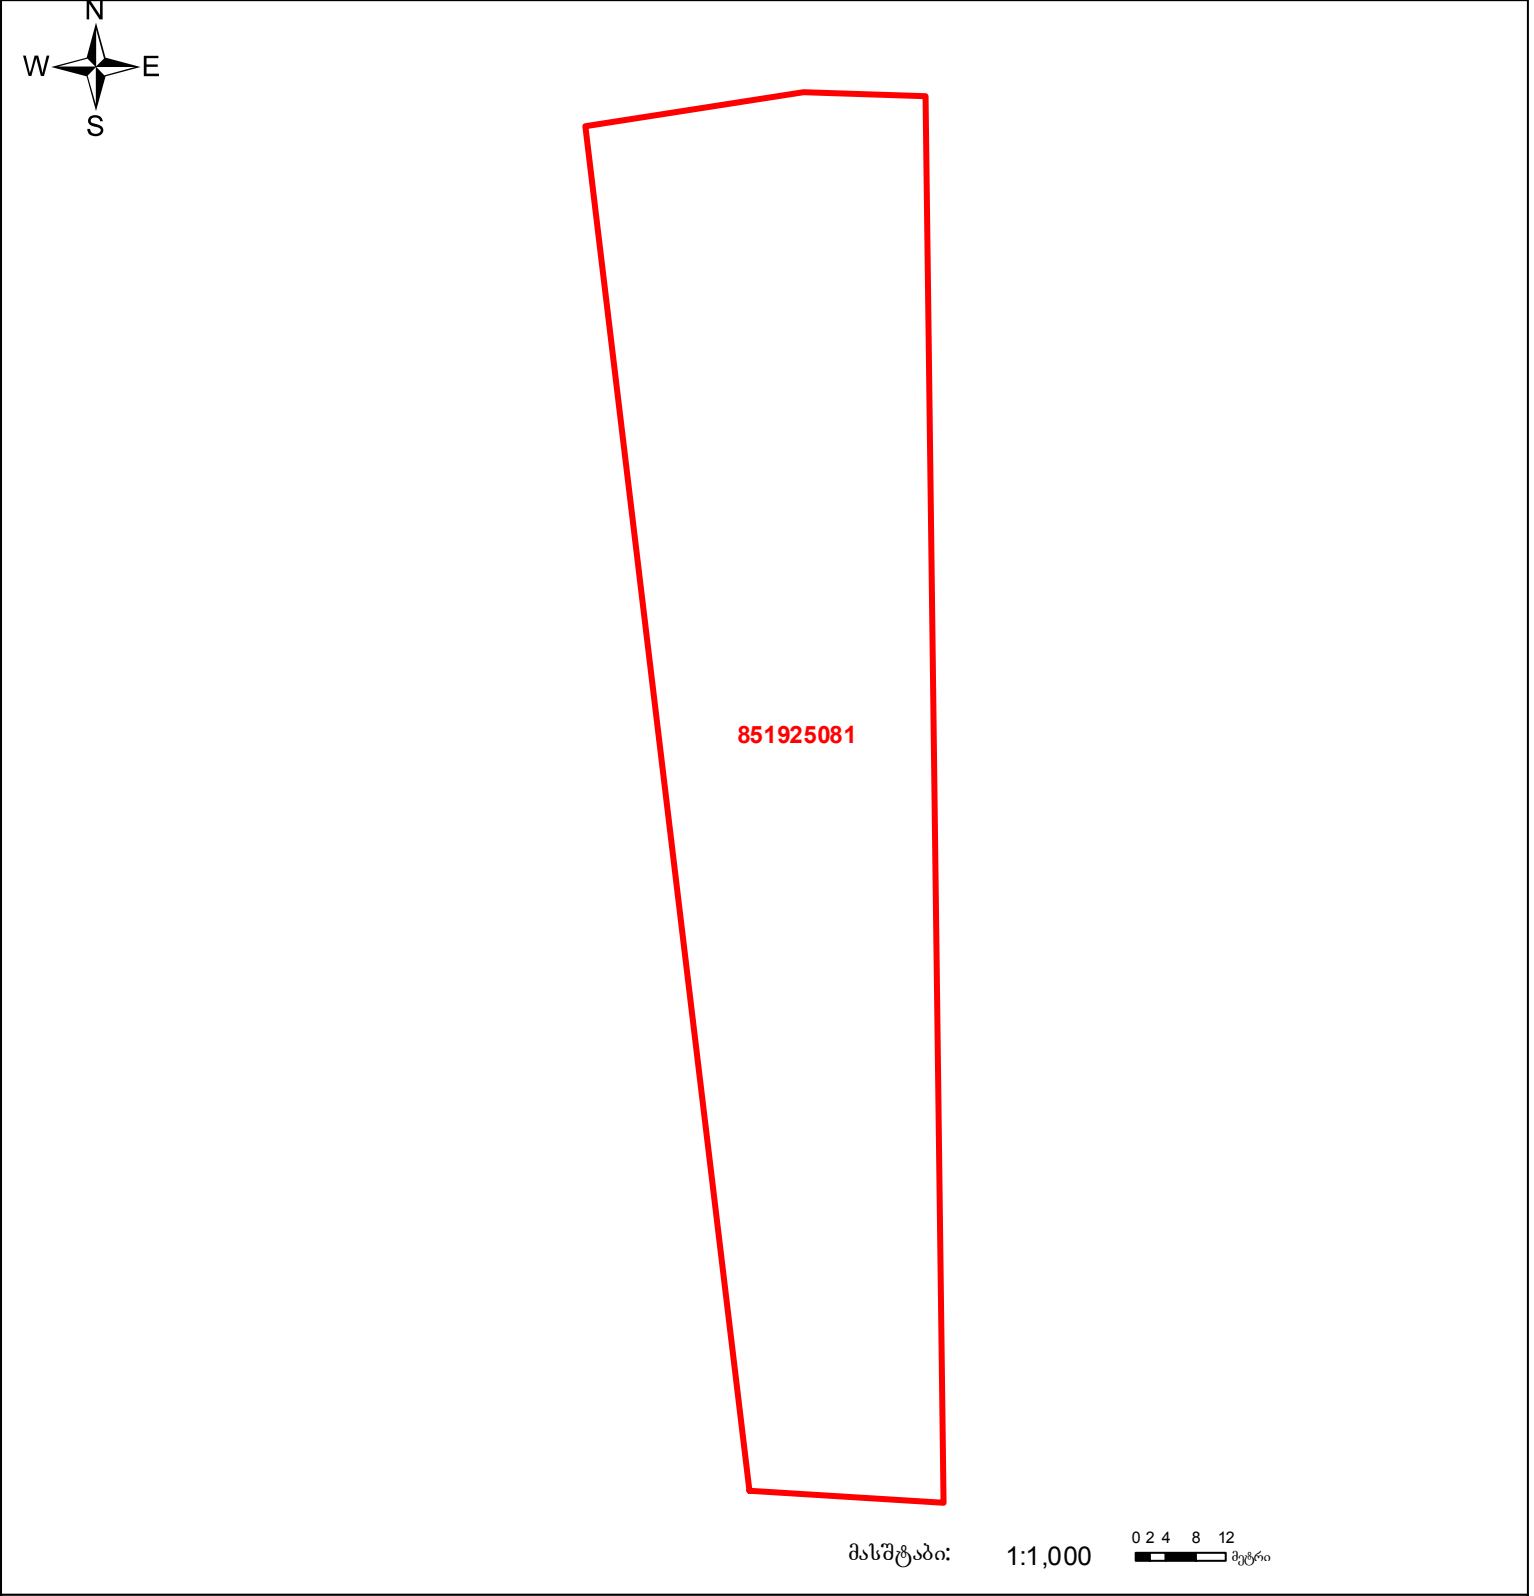

საქართველოს იუსტიციის სამინისტრო  
საჯარო რეგისტრის ეროვნული სააგენტო  
საკადასტრო გეგმა

მიწის ნაკვეთის საკადასტრო კოდი: 85 19 25 081  
 განცხადების რეგისტრაციის ნომერი: 882012980929  
 მიწის ნაკვეთის ფართობი: 6500 კვ.მ.  
 დანიშნულება: სასოფლო-სამეურნეო  
 კატეგორია:  
 მომზადების თარიღი: 18.10.2012



|  |   |  |                    |  |                    |   |
|--|---|--|--------------------|--|--------------------|---|
|  | შენიშნული-ნაგებობა,<br>პირობითი ნომერი/სართულიანობა |  | ვადღებულება        |  | ხაზობრივი ნაგებობა | <br>UTM (საერთაშორისო)<br>სისტემის კოორდ. |
|  | მიწის ნაკვეთის საკადასტრო საზღვარი                  |  | მშენებარე ნაგებობა |  |                    |   |