



საკადასტრო გეგმა

საქართველოს რეესტრის ეროვნული სააგენტო

საკადასტრო კოდი:

88.09.26.765

ნაკვეთის დანიშნულება:

სასოფლო-სამეურნეო

განცხადების ნომერი:


882026220522

ფართობი:

800 კვ.მ (WGS 84 / UTM zone 38N)

მომზადების თარიღი:

25/03/2026

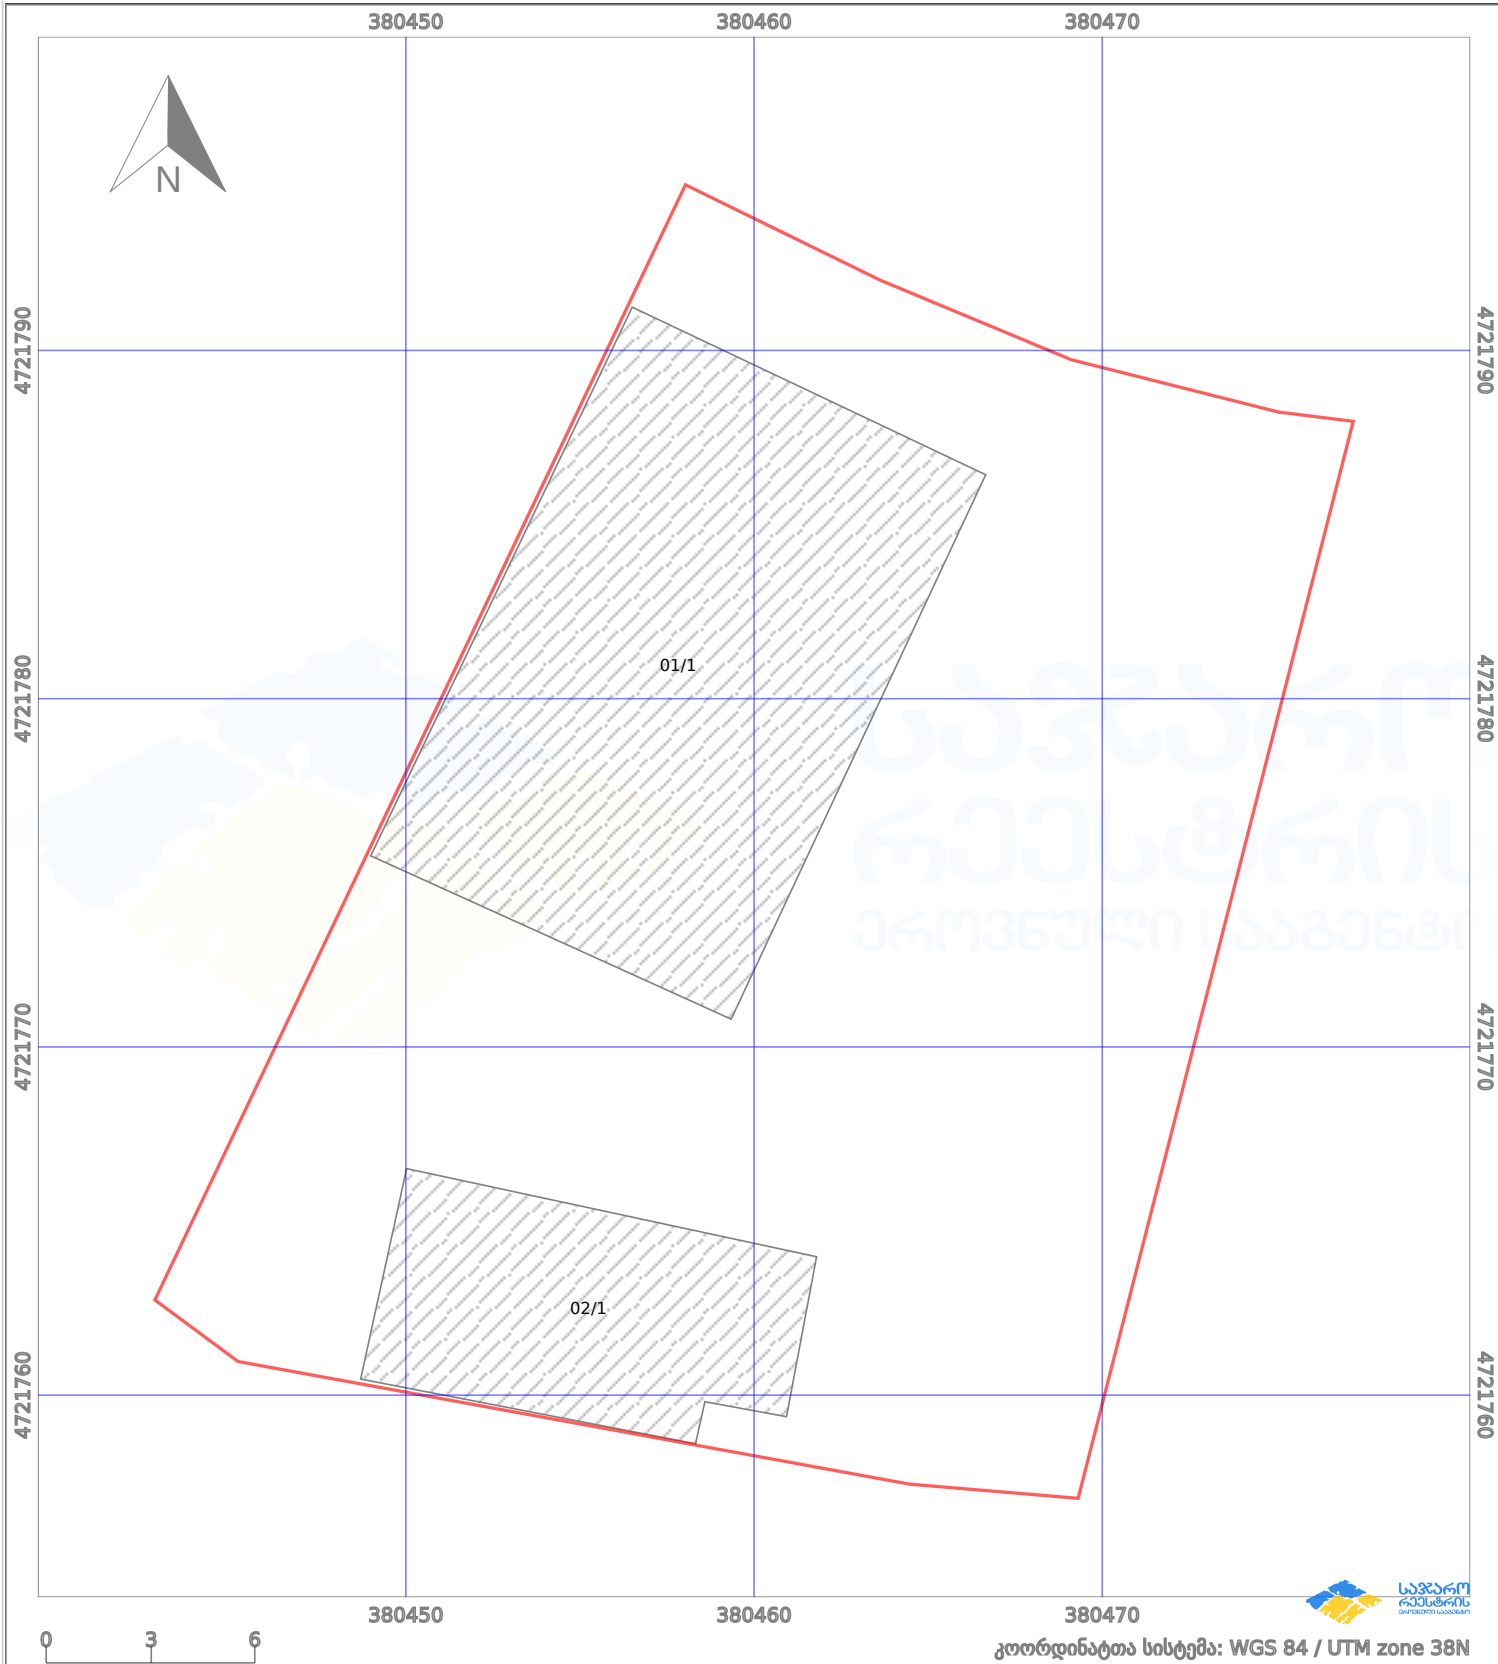

პირობითი აღნიშვნები:

- | | | | | | | | | |
|--|-------------------|--|--------------------|--|------|--------------------|--|---------------------|
| | ნაკვეთის საზღვარი | | მშენებარე ნაგებობა | | 02/4 | აშენებული ნაგებობა | | მინისქვეშა ნაგებობა |
| | საზღვრის ნაგებობა | | ტყის ფონდი | | | ვალდებულება | | ქარსაფარი ბოლი |