


მიწის ნაკვეთის საკადასტრო კოდი: 22 22 14 467
 განცხადების რეგისტრაციის ნომერი: 882020291784
 მიწის ნაკვეთის ფართობი: 1001 კვ.მ.
 დანიშნულება:
 მომზადების თარიღი: 10.06.20

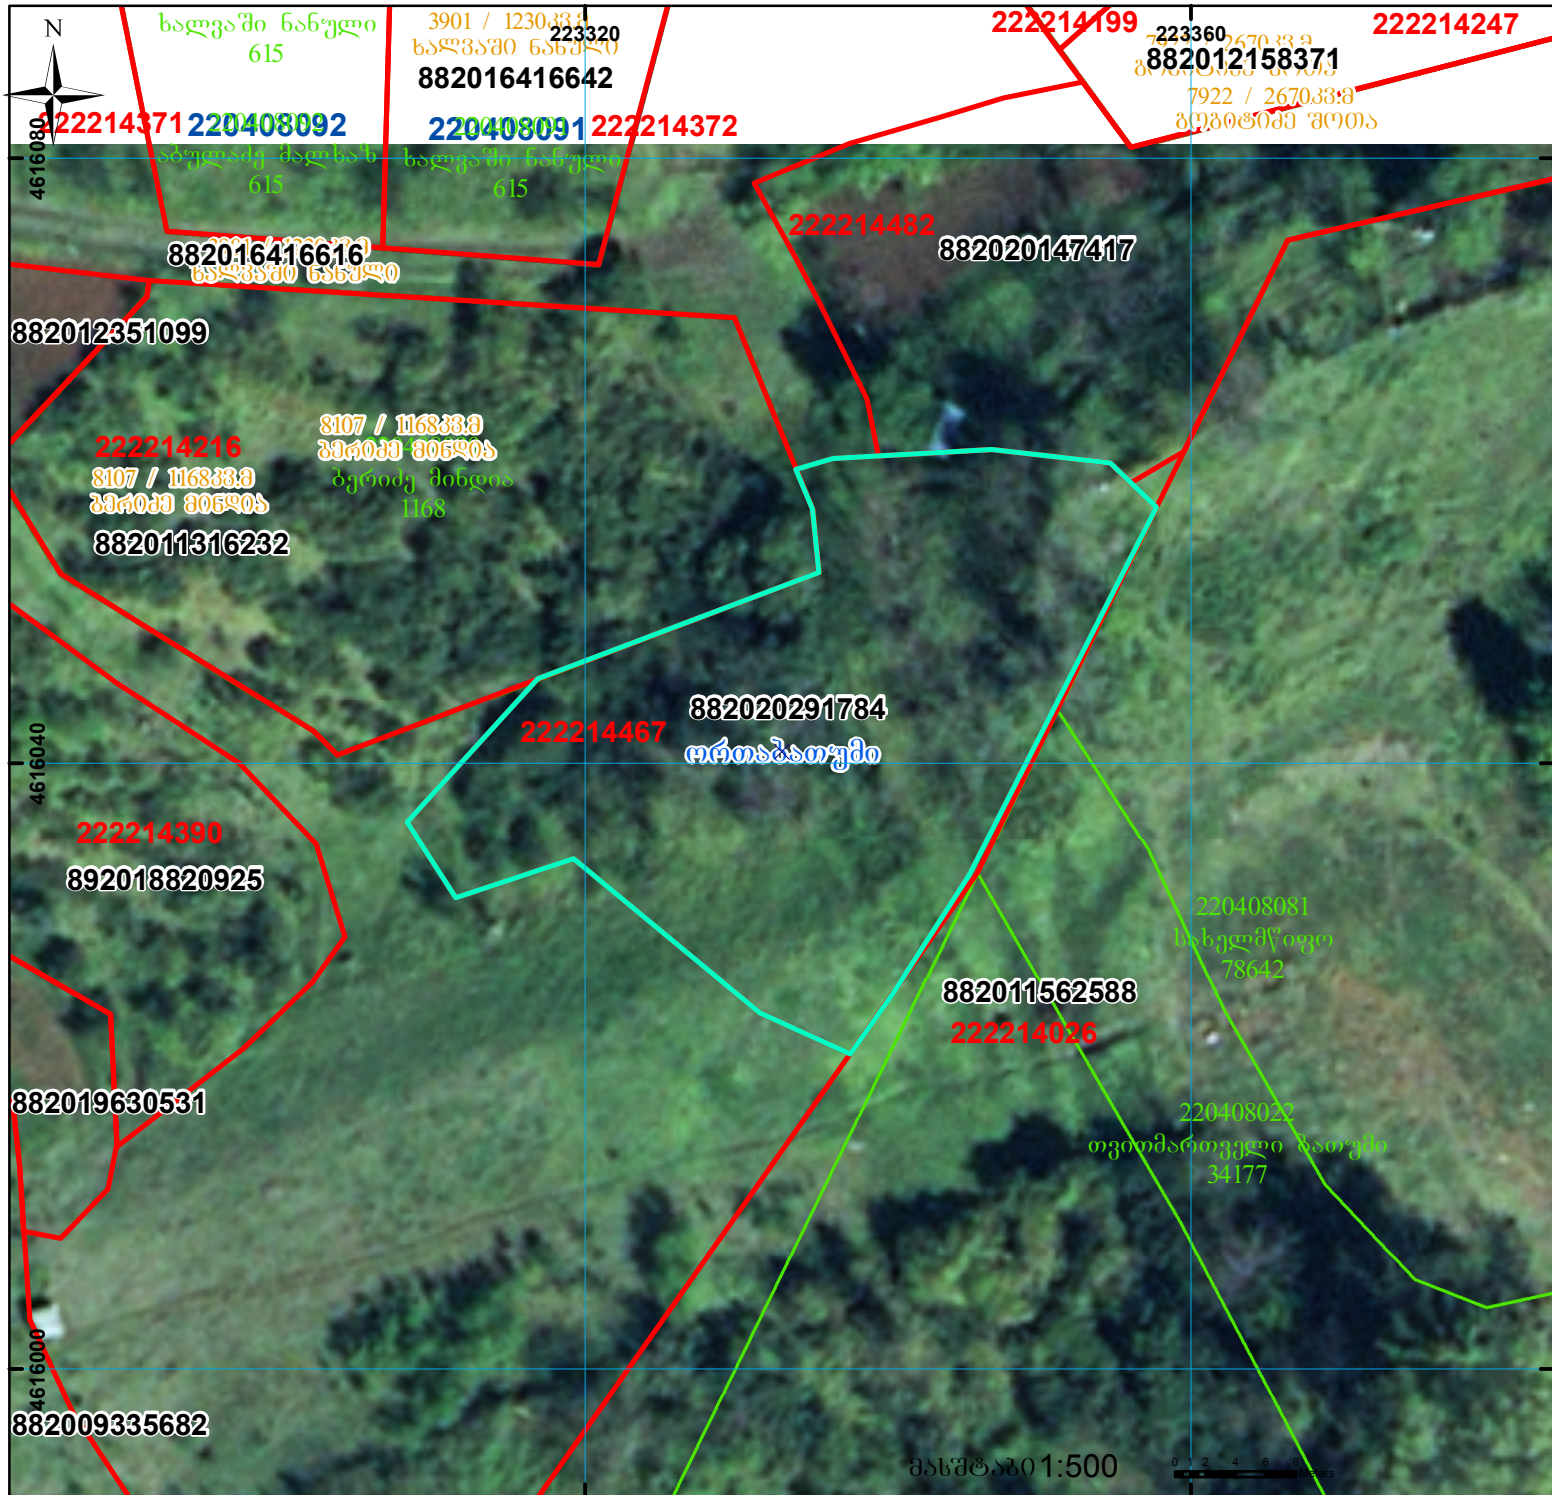

 შენობა-ნაგებობა, პირობითი ნომერი/სართულიანობა	 ვალდებულება	 საზოგადოებრივი ნაკვეთობა
 მიწის ნაკვეთის საკადასტრო საზღვარი	 მშენებარე ნაკვეთობა	

00°0' (საერთაშორისო) სისტემის კოორდ. UTM