




საქართველოს იუსტიციის
ნაციონალური სააგენტო

საქართველოს იუსტიციის სამინისტრო
საჯარო რეგისტრის ეროვნული სააგენტო

საკადასტრო გეგმა

მიწის ნაკვეთის საკადასტრო კოდი: 01.14.16.015.120
განცხადების რეგისტრაციის ნომერი 882009014317
მიწის ნაკვეთის ფართობი: 600 კვ.მ.
დანიშნულება: არასასოფლო-სამეურნეო
მომზადების თარიღი 26.01.09

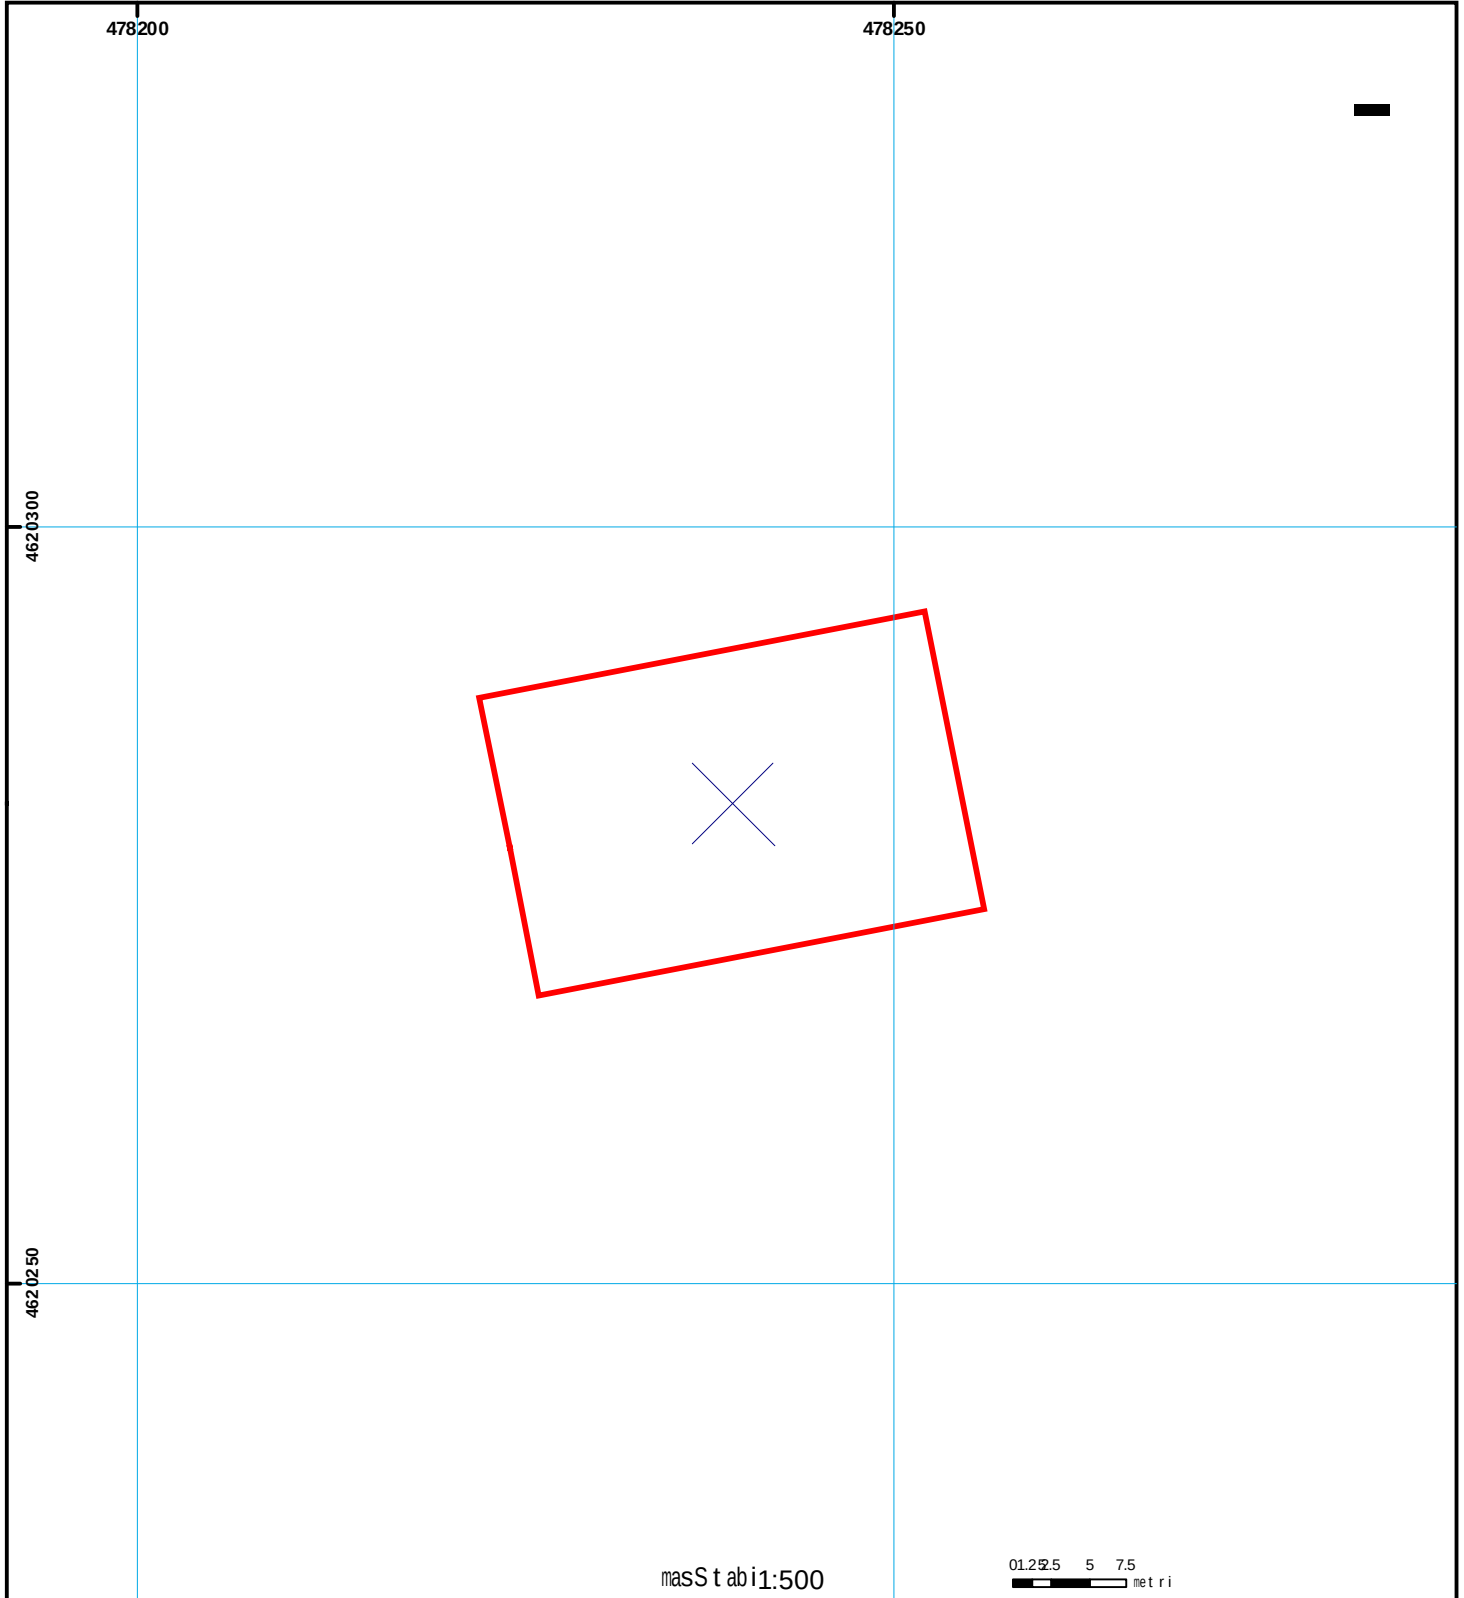

01/2 *სენობა-ნაგებობა, პირობითი ნომერი/სართულიანობა* *ვალი და ბუდე* *ხაზობრივი ნაგებობა*
 მიწის ნაკვეთის საკადასტრო საზღვარი *მსენებარე ნაგებობა* *UTM (საერთაშორისო) სისტემის კოორდ.*