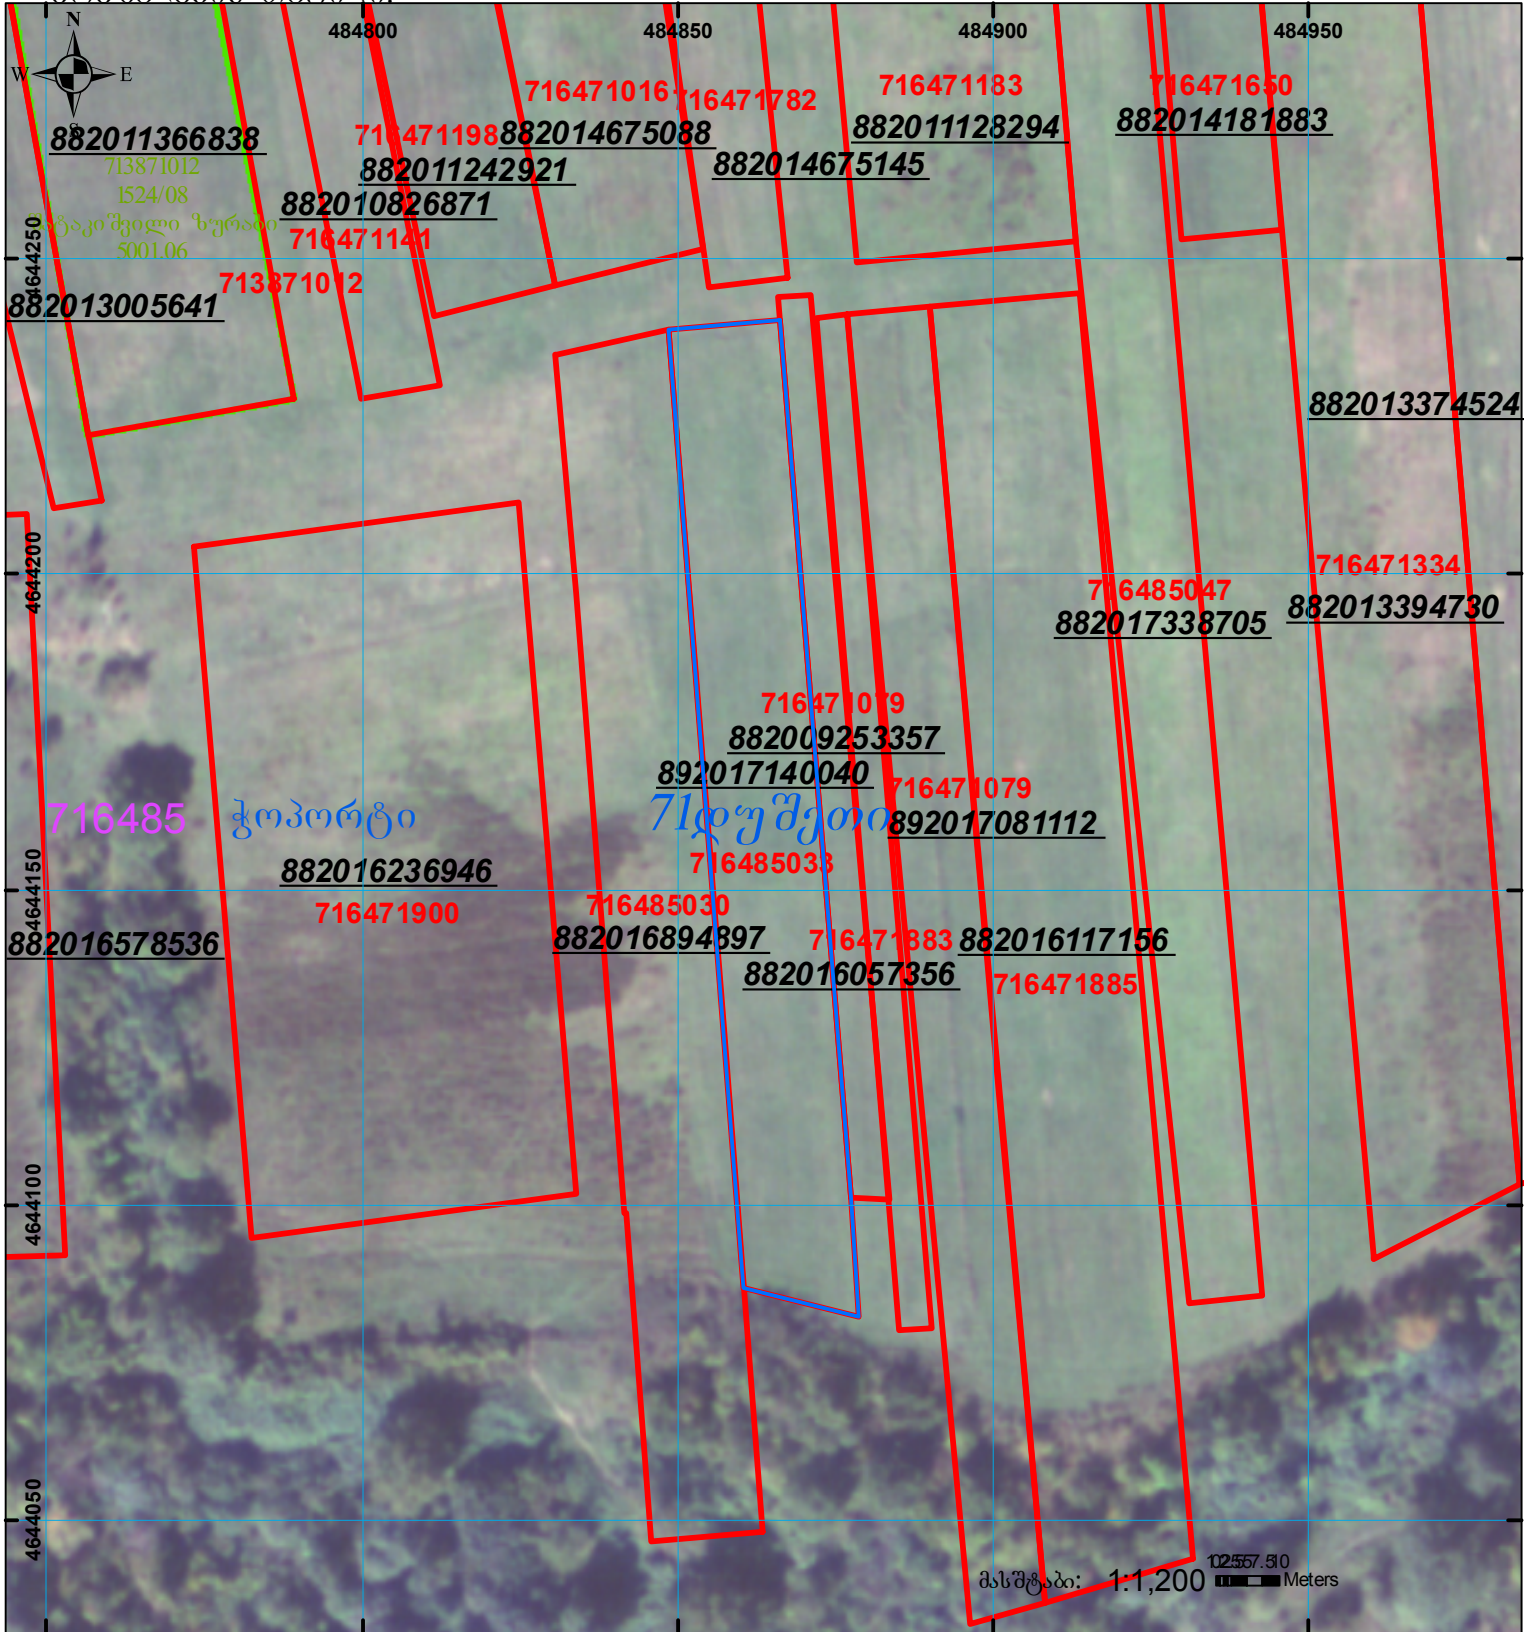
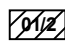

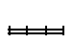

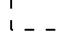



მიწის ნაკვეთის საკადასტრო კოდი: 71 64 85 033  
 განცხადების რეგისტრაციის ნომერი: 892017140040  
 მიწის ნაკვეთის ფართობი: 2800 კვ.მ.  
 მომზადების თარიღი: 28.11.17



	შენიშნული ნაკვეთი, პირობითი ნომერი/სართულიანობა		კალდებულება		საზობრივი ნაკვეთი
	მიწის ნაკვეთის საკადასტრო საზღვარი		შუენებარე ნაკვეთი		


 მასშტაბი: 1:1,200  
 102557.50 Meters  
 UTM (საერთაშორისო) სისტემის კოორდ.