


ნაკვეთი იდენტიფიკაცია შენობა-საშენებლო ღოკ-ბარეშე ტერიტორია

მოწის ნაკვეთის საკადასტრო კოდი: 433162062
 განცხადების რეგისტრაციის ნომერი: 892025114032
 მოწის ნაკვეთის ფართობი: 1451 კვ.მ.
 დანიშნულება: 24.09.25
 მომზადების თარიღი:

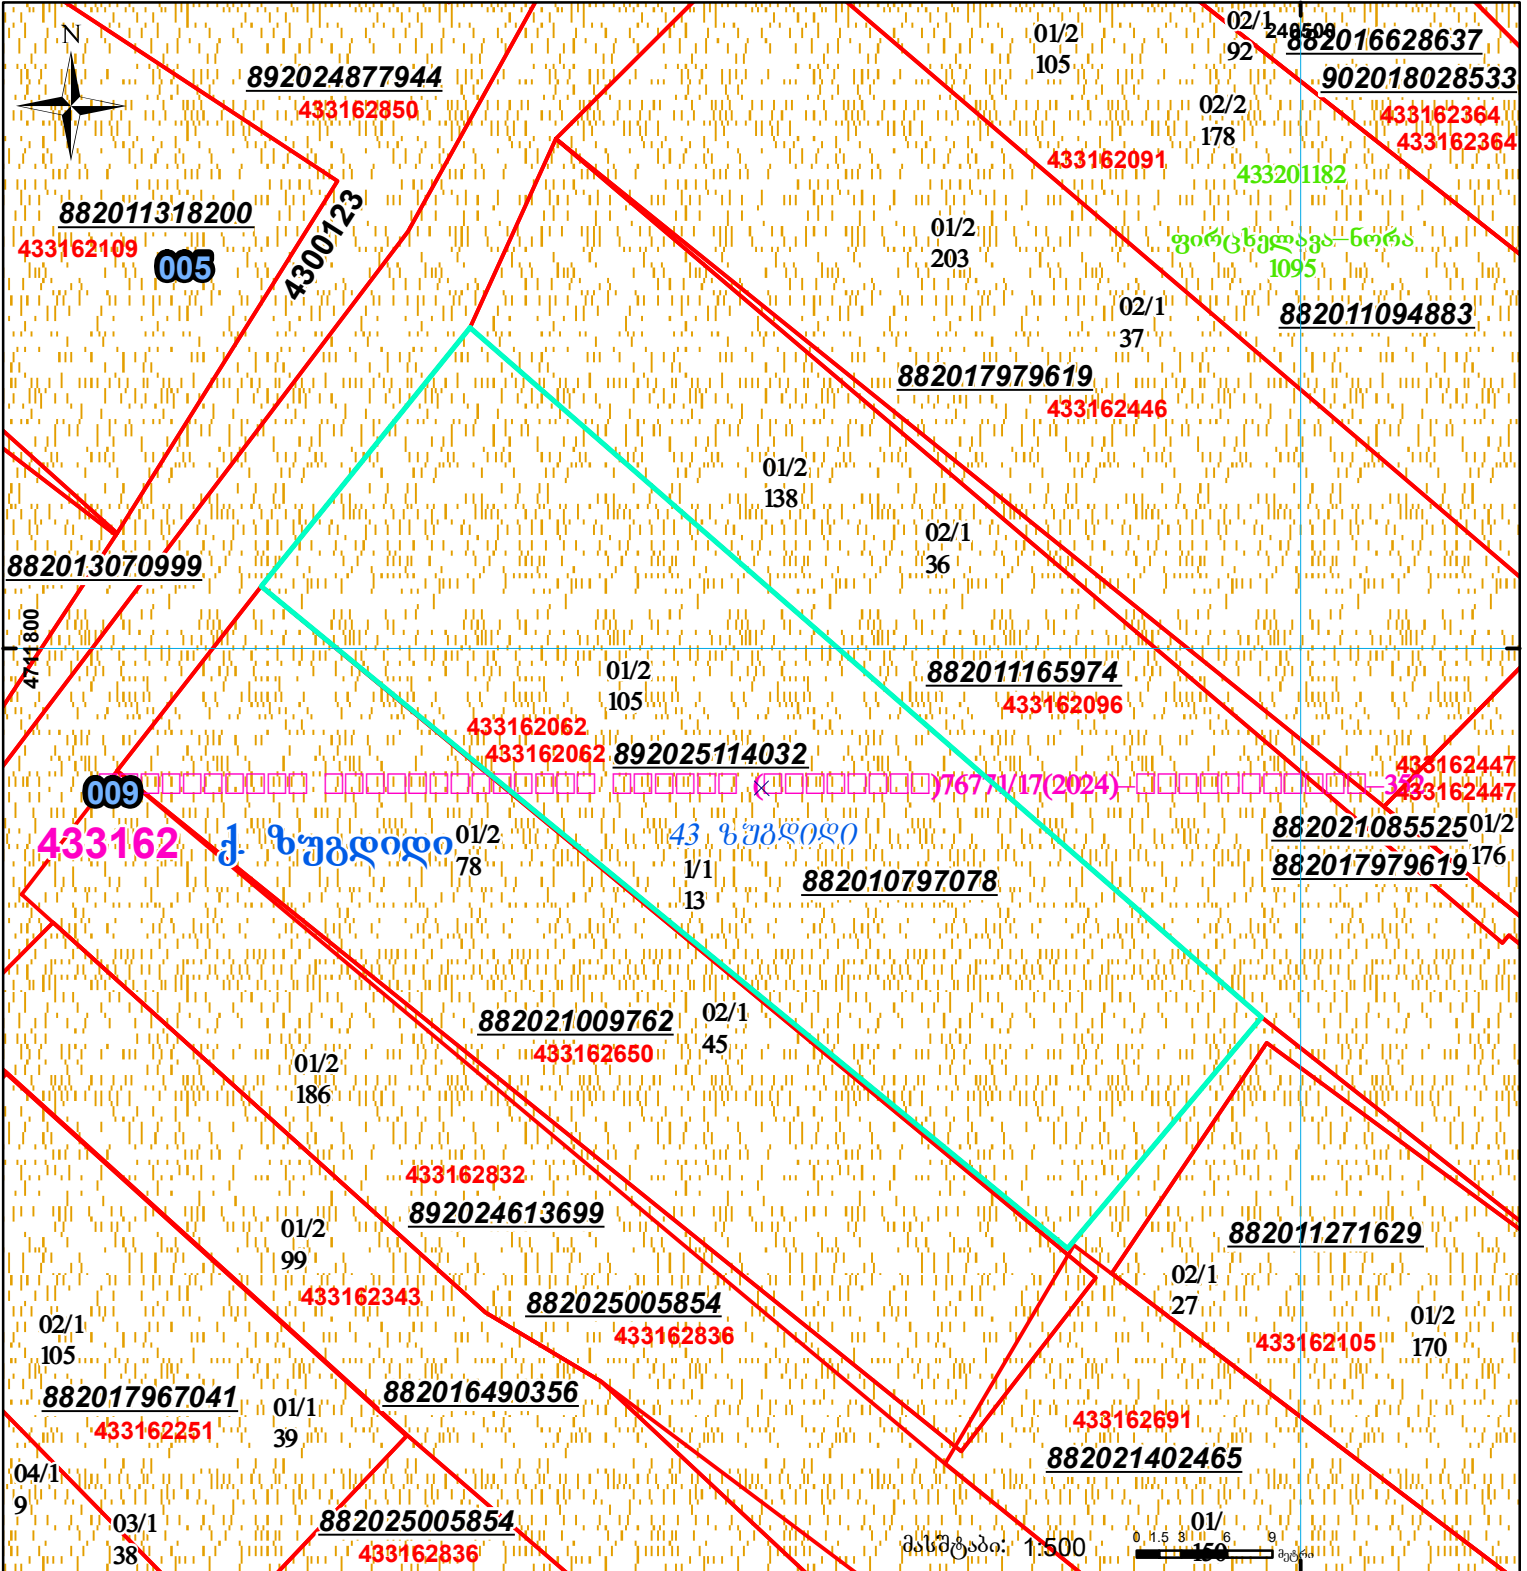

	შენობა-ნაგებობა, პირობითი ნომერი/სართულიანობა		ვალდებულება		სარეგისტრაციოდ წარმოდგენილი ნაკვეთი
	მიწის ნაკვეთის საკადასტრო საზღვარი		შენებარე ნაგებობა		საზოგადოებრივი ნაგებობა