



# საკადასტრო გეგმა

საქართველოს რეესტრის ეროვნული სააგენტო

საკადასტრო კოდი:

**81.05.09.494**

ნაკვეთის დანიშნულება:

**არასასოფლო სამეურნეო**

განცხადების ნომერი:


**882022098320**

ფართობი:

**354 კვ.მ (WGS 84 / UTM zone 38N)**

მომზადების თარიღი:

**15/02/2022**

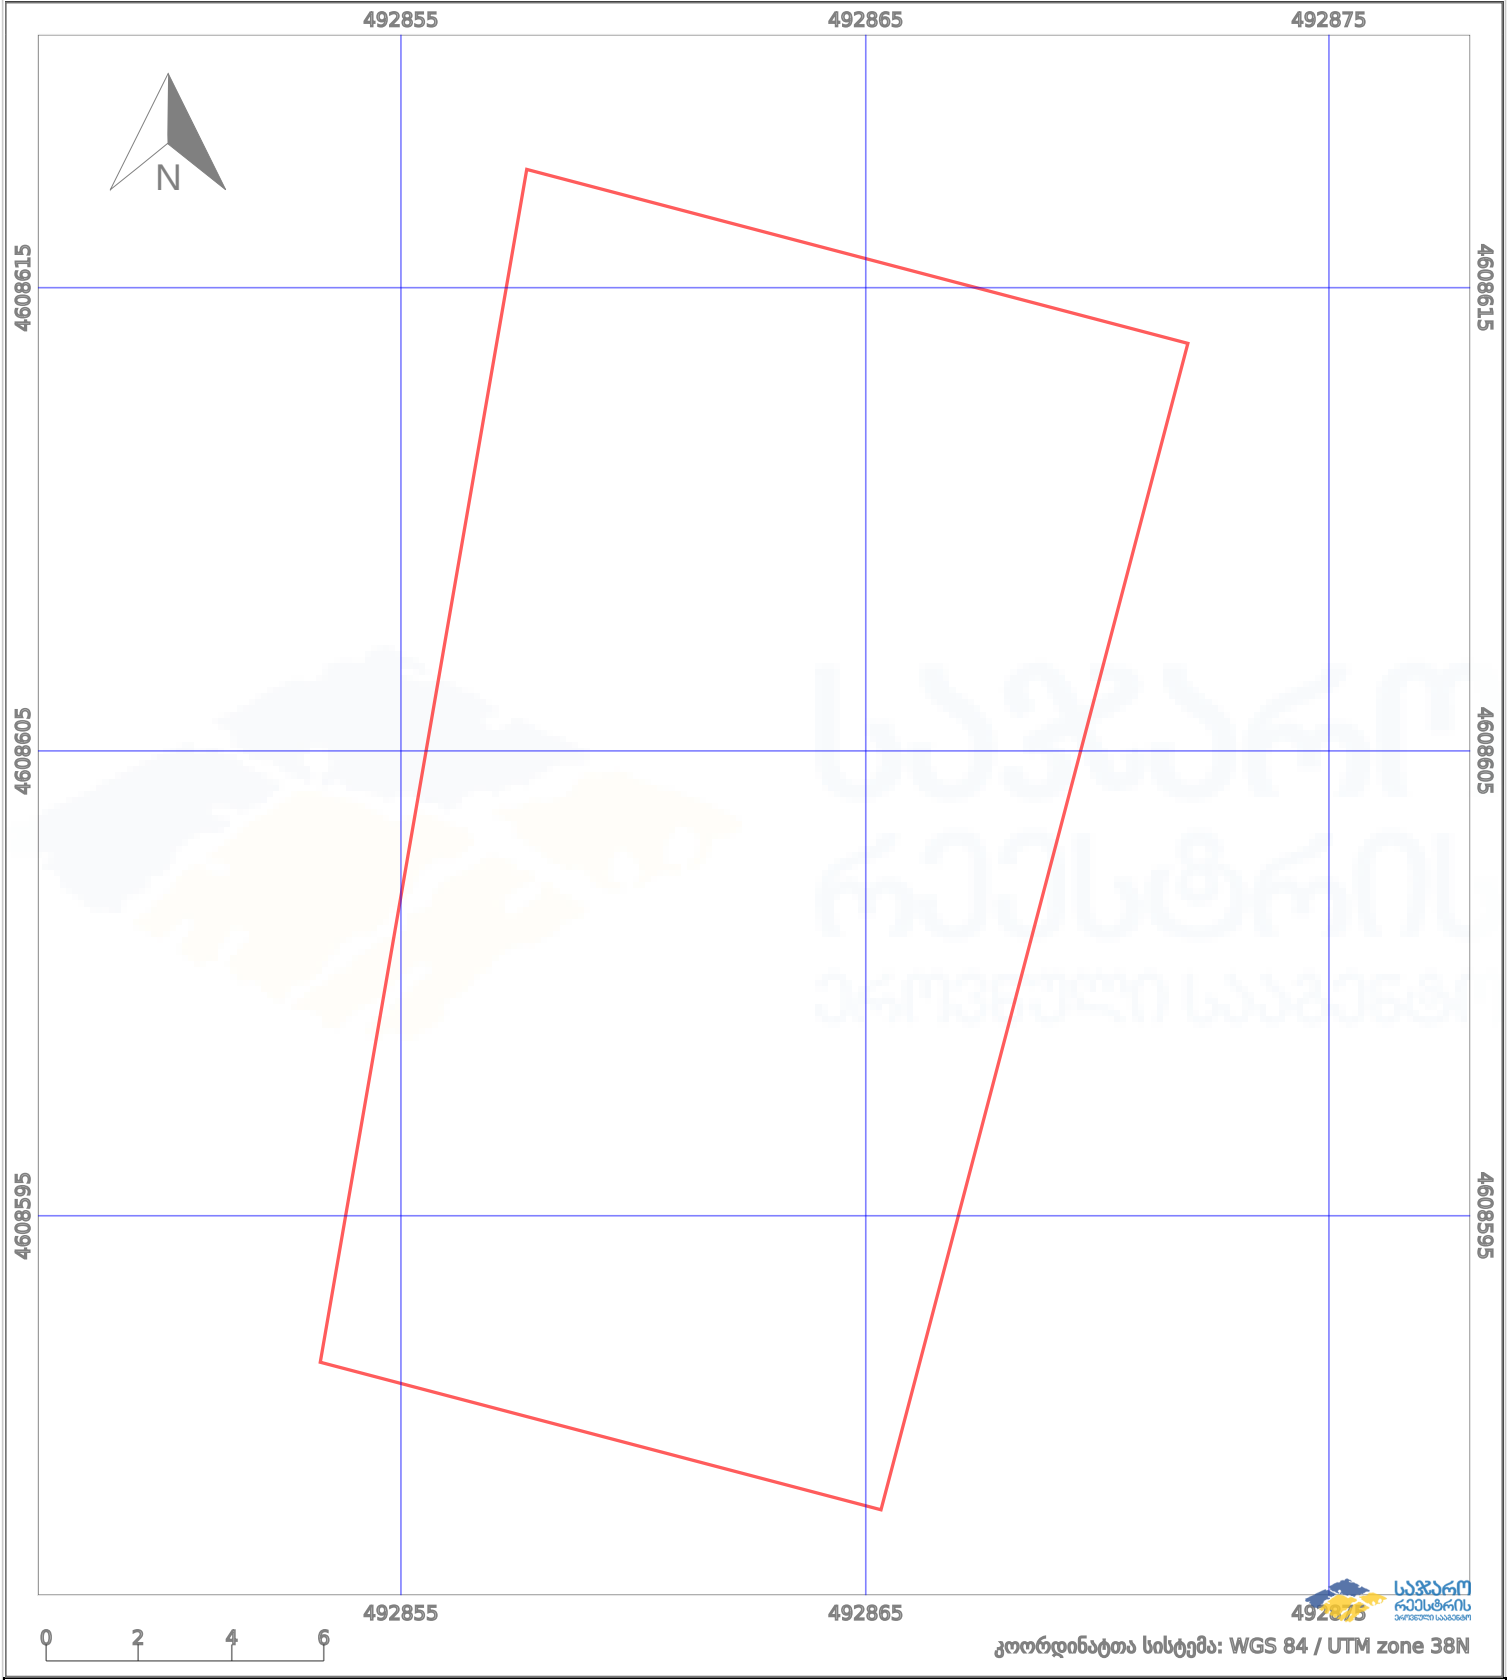

	ნაკვეთის საზღვარი		პირობითი აღნიშვნები:		აშენებული ნაგებობა
	საზღვარი ნაგებობა		მშენებარე ნაგებობა		ვალდებულება
			ტყის ფონდი		