


ზელდება 5313311381 რეგისტრირებულ მონაცემებთან
 ასევე ნაკვეთი ზრის შენობას

მიწის ნაკვეთის საკადასტრო კოდი: 531331990
 განცხადების რეგისტრაციის ნომერი: 882026089093
 მიწის ნაკვეთის ფართობი: 2859 კვ.მ.
 დანიშნულება:
 მომზადების თარიღი: 11.03.26

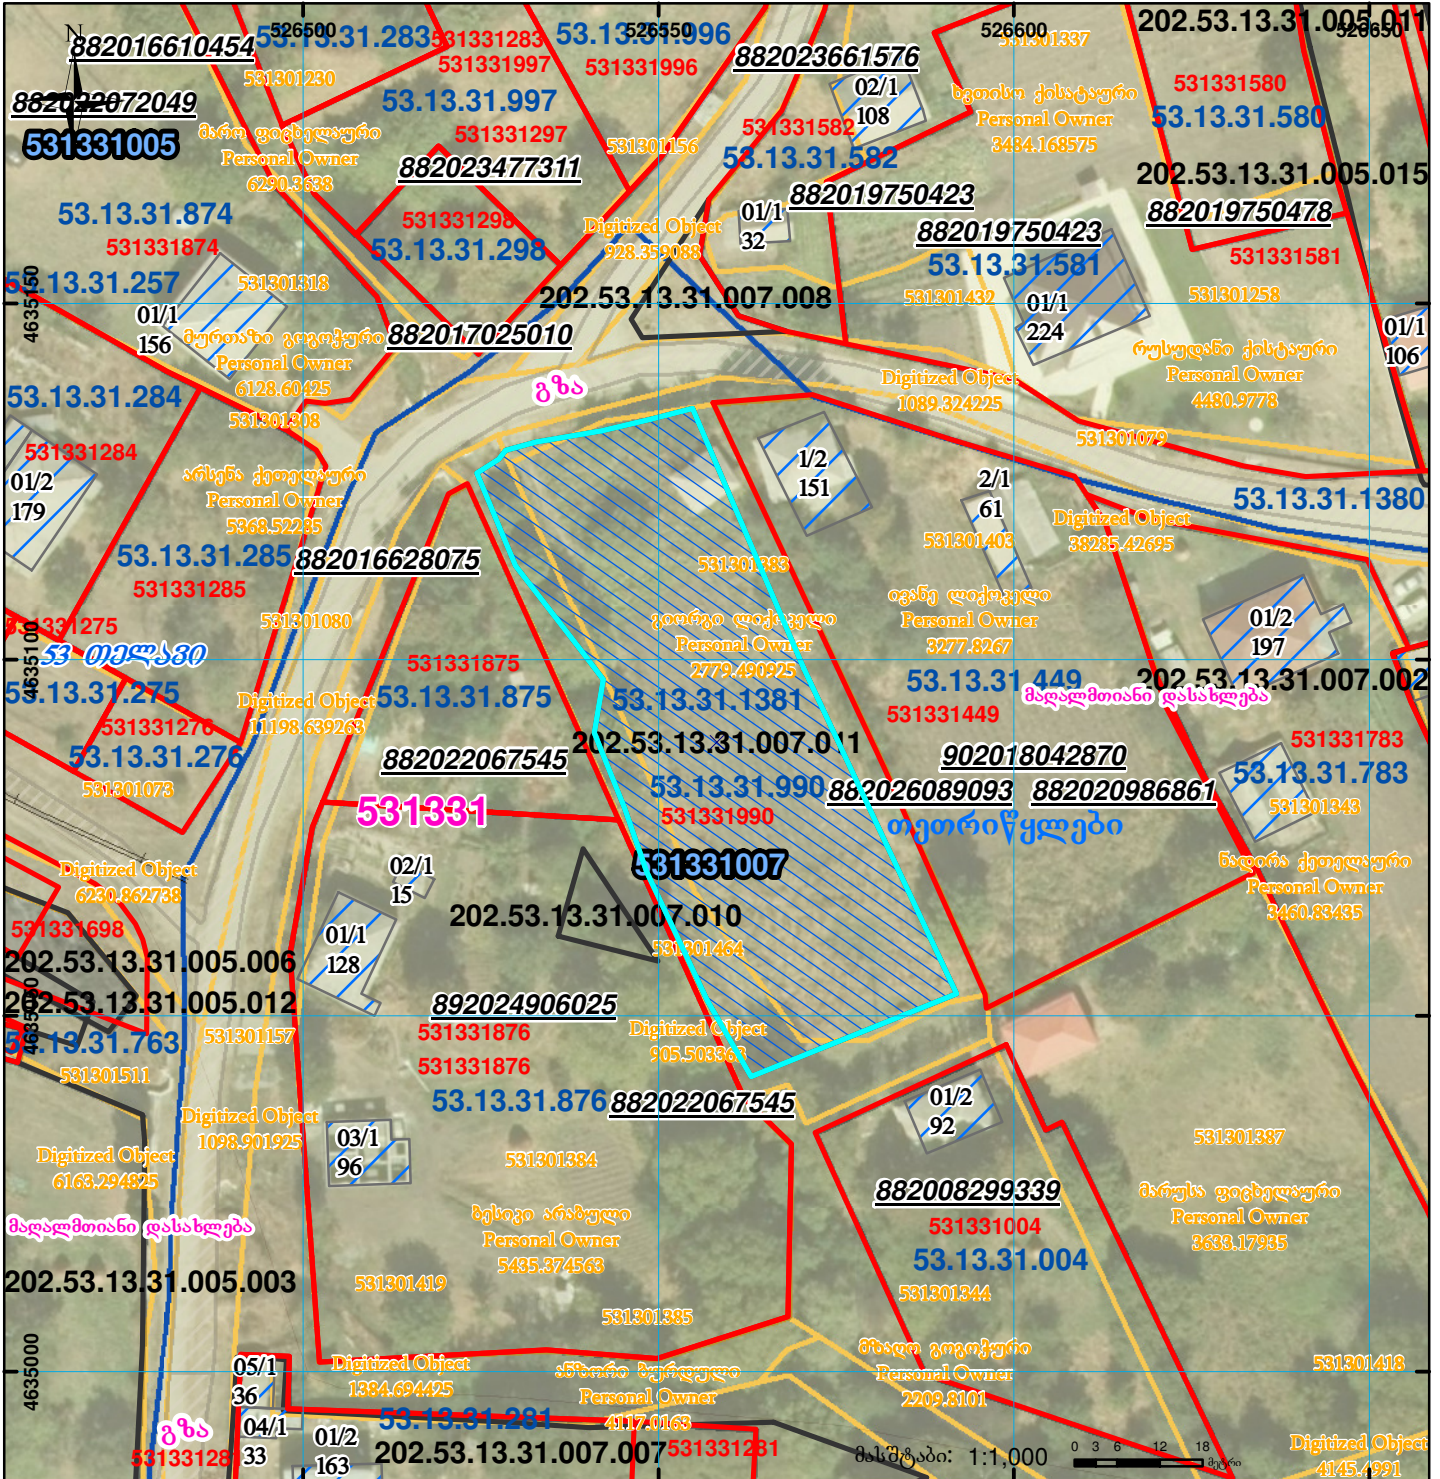

	შენობა-ნაგებობა, პირობითი ნომერი/სართულიანობა		ვალდებულება		სარეგისტრაციოდ წარმოდგენილი ნაკვეთი
	მიწის ნაკვეთის საკადასტრო საზღვარი		შენიშნული ნაგებობა		საზობრივი ნაგებობა

UTM (საერთაშორისო) სისტემის კოორდ.