


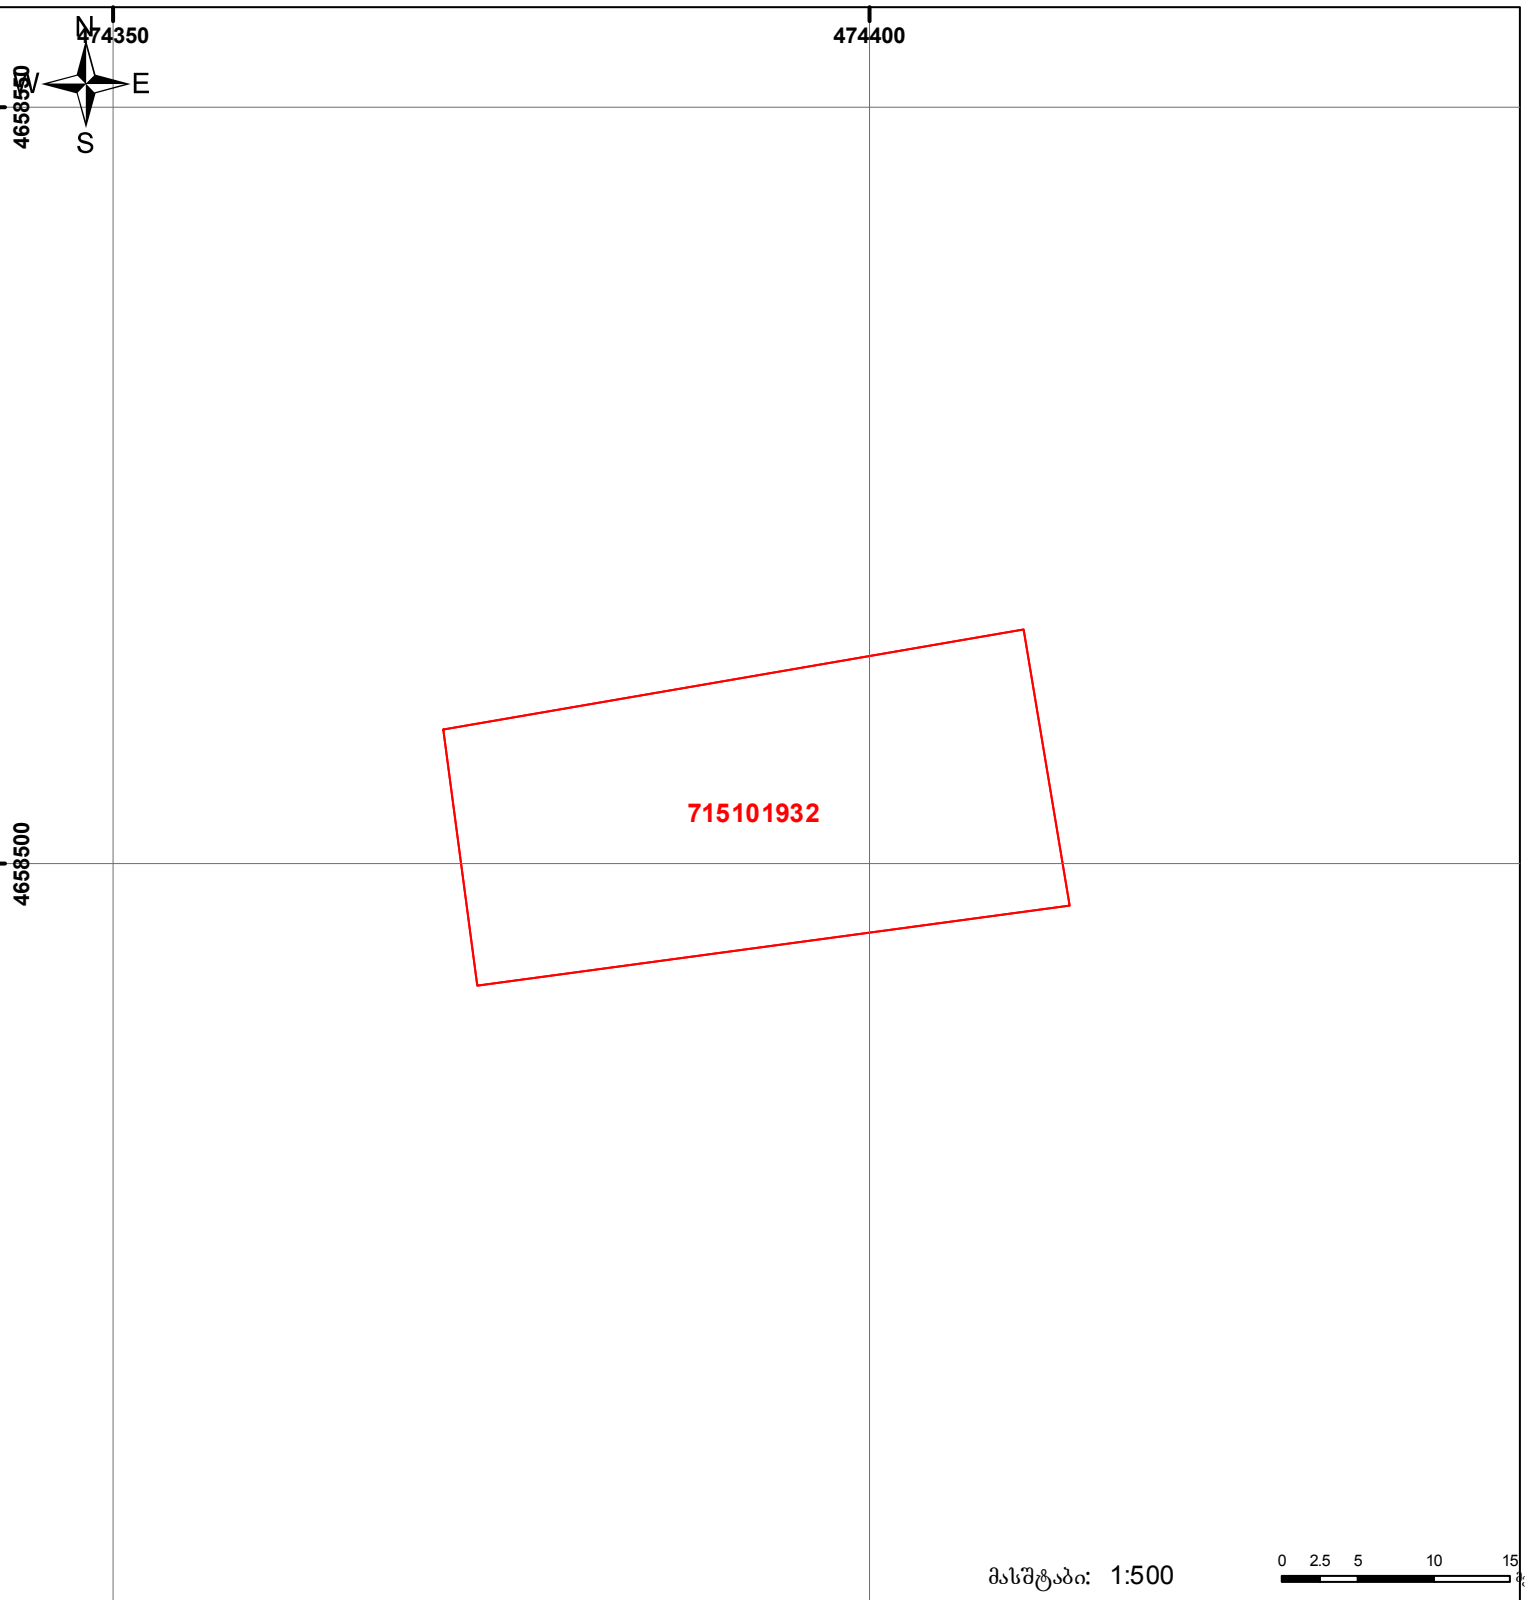

საქართველოს იუსტიციის სამინისტრო
საჯარო რეგისტრის ეროვნული სააგენტო

საკადასტრო გეგმა

მიწის ნაკვეთის საკადასტრო კოდი: 71 51 01 932
ბანცხალების რეგისტრაციის ნომერი: 882012822996
მიწის ნაკვეთის ფართობი: 700 კვ.მ.
დანიშნულება: სასოფლო-სამეურნეო
კატეგორია:
მომზადების თარიღი: 20.09.2012



შენიშვნა-ნაგებობა,
პირობითი ნომერი/სართულიანობა



ვალდებულება




საზოგადოებრივი ნაგებობა



მიწის ნაკვეთის საკადასტრო საზღვარი



მშენებარე ნაგებობა

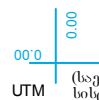

UTM (საერთაშორისო)
სისტემის კოორდ.