



საკადასტრო გეგმა

საჯარო რეესტრის ეროვნული
სააგენტო

საკადასტრო კოდი:

72.04.02.360

ნაკვეთის დანიშნულება:

სასოფლო-სამეურნეო

განცხადების ნომერი:


882023245738

ფართობი:

1335 კვ.მ (WGS 84 / UTM zone 38N)

მომზადების თარიღი:

21/03/2023

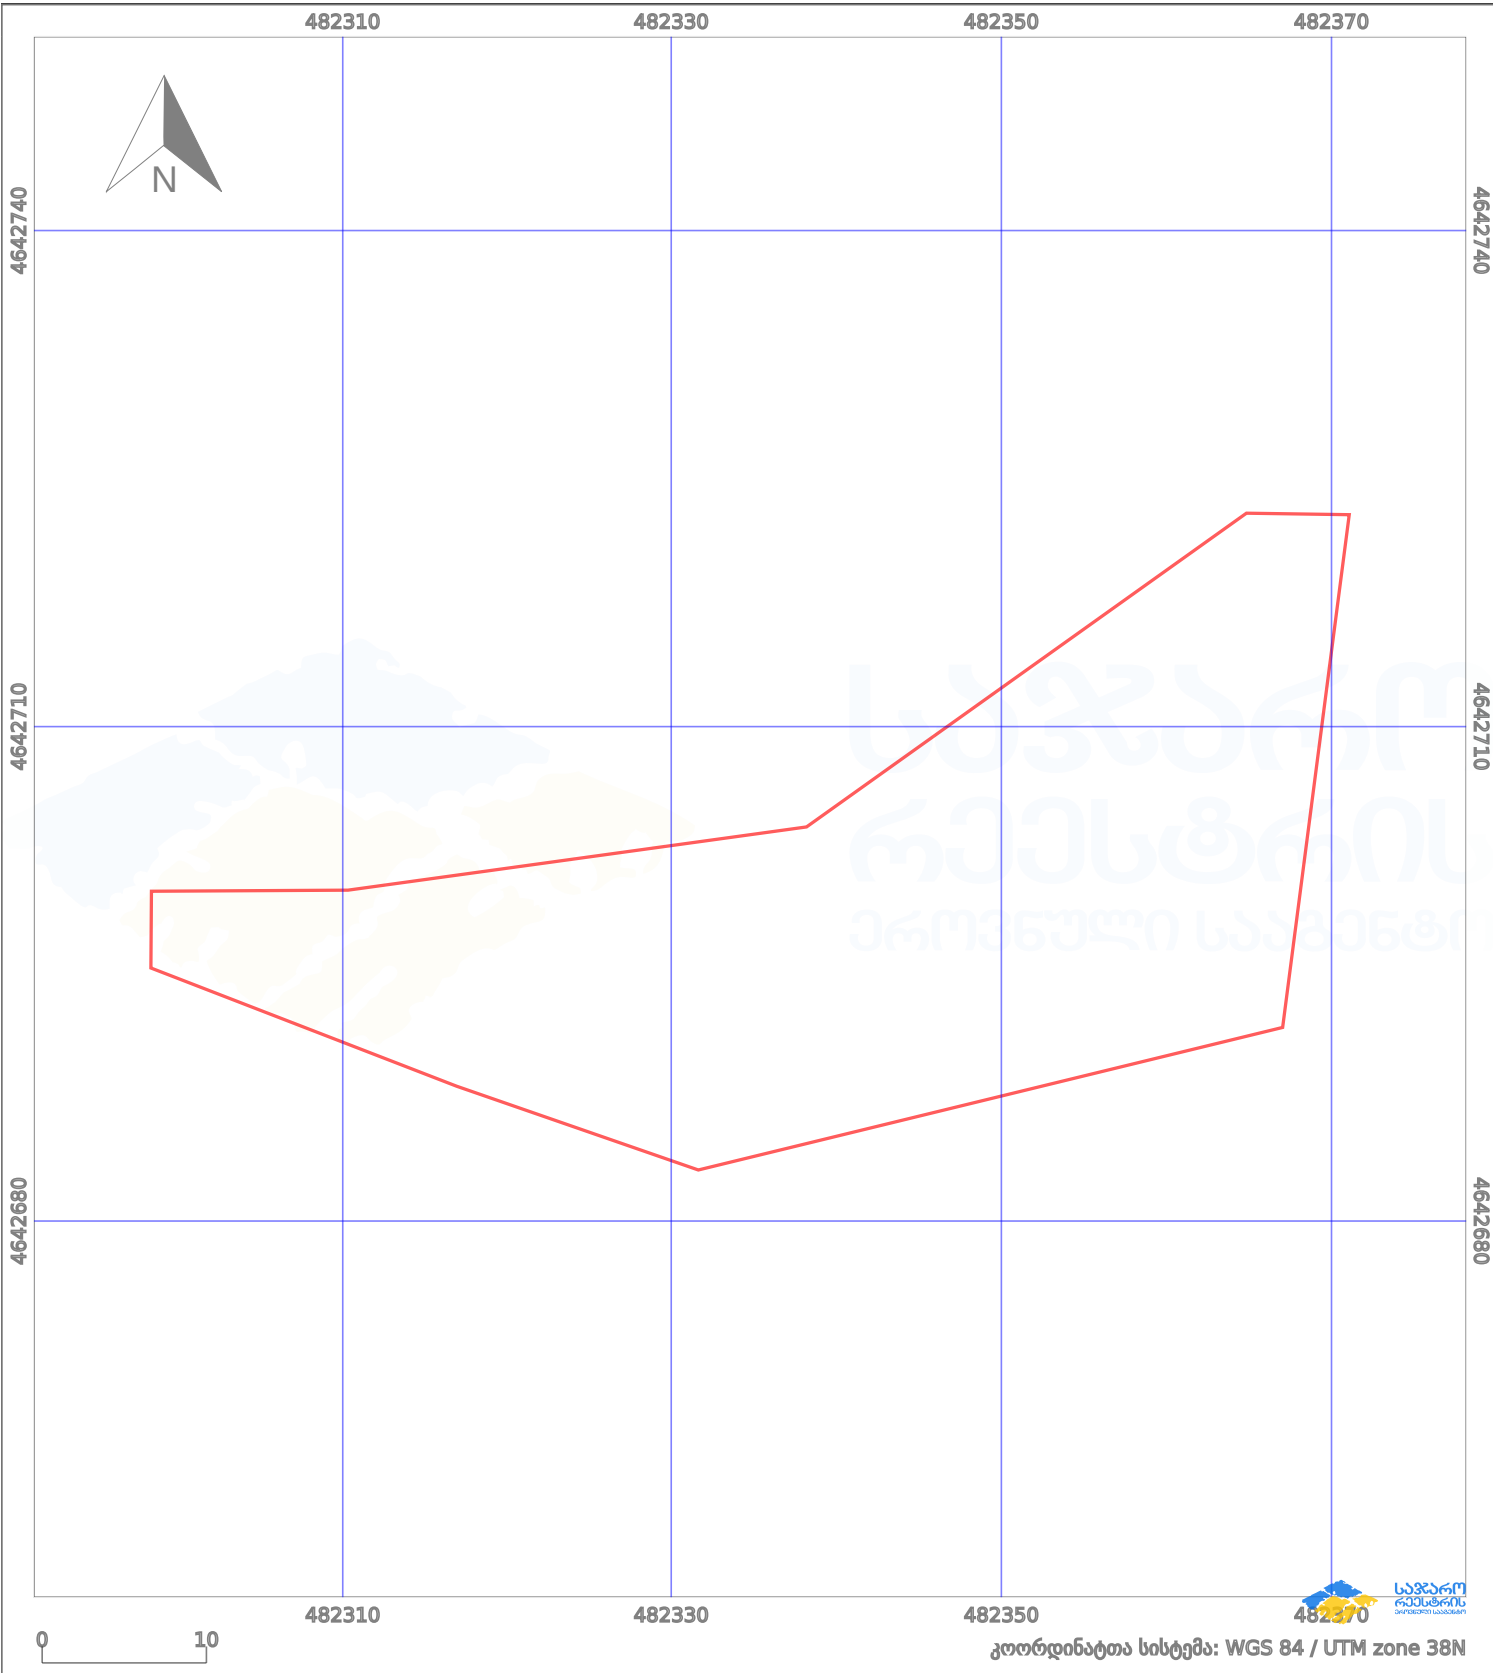

პირობითი აღნიშვნები:

- | | | | | | | | |
|--|-------------------------|--|--------------------|--|--------------------|--|----------------|
| | ნაკვეთის საზღვარი | | მშენებარე ნაკებობა | | აშენებული ნაკებობა | | ქარსაფარი ზოლი |
| | საზოგადოებრივი ნაკებობა | | ტყის ფონდი | | ვალდებულება | | |