



# საკადასტრო გეგმა

საჯარო რეესტრის ეროვნული სააგენტო

საკადასტრო კოდი: **26.04.11.033**


ნაკვეთის დანიშნულება: **სასოფლო-სამეურნეო(სახნავი)**

განცხადების ნომერი: **882025394747**

ფართობი: **3216 კვ.მ (WGS 84 / UTM zone 38N)**

მომზადების თარიღი: **19/08/2025**

**3215 კვ.მ (WGS 84 / UTM zone 37N)**

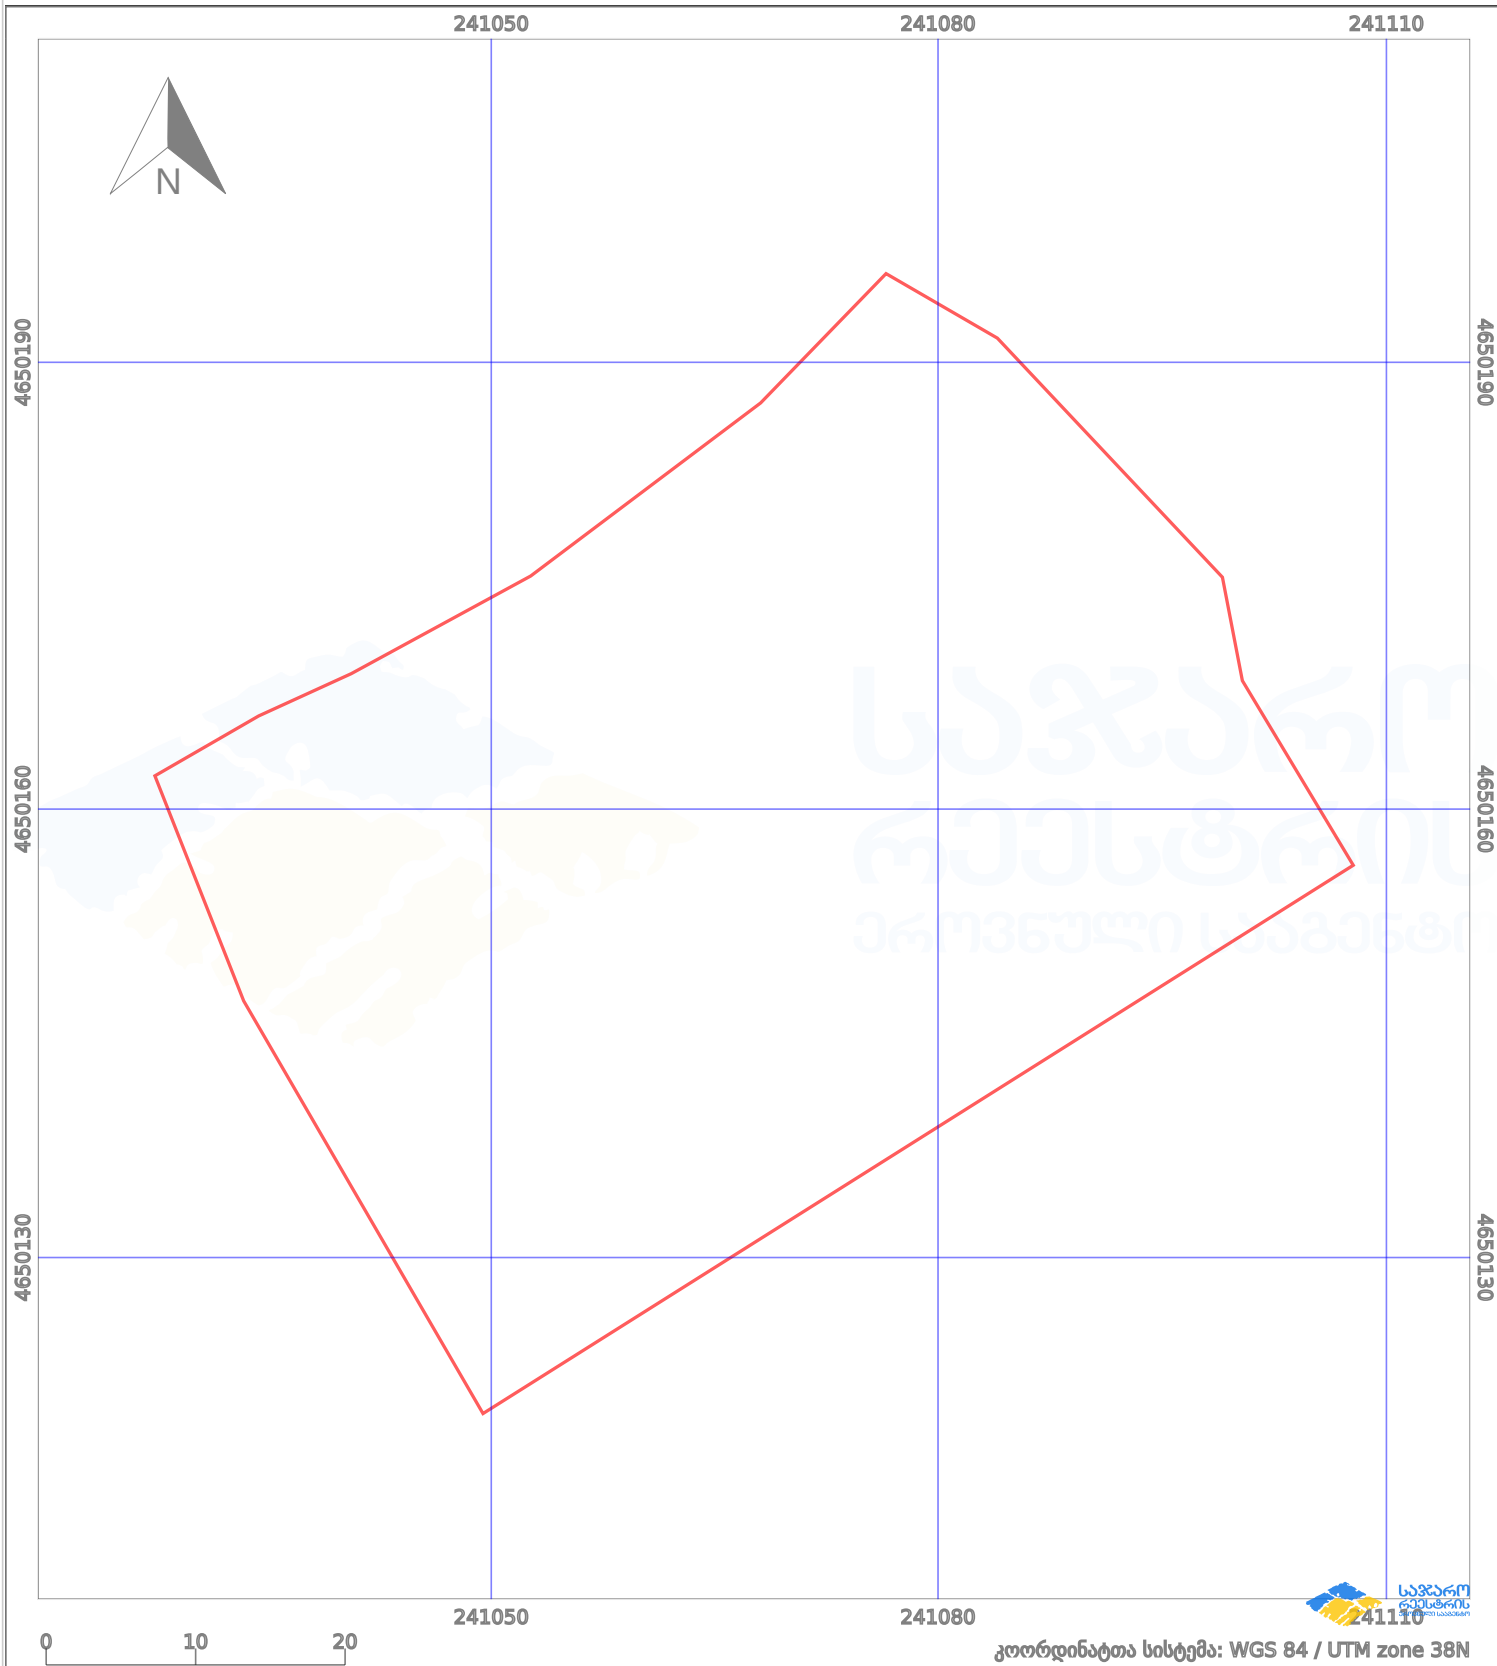

პირობითი აღნიშვნები:

- |  |                         |  |                    |  |                    |  |                     |
|--|-------------------------|--|--------------------|--|--------------------|--|---------------------|
|  | ნაკვეთის საზღვარი       |  | მშენებარე ნაგებობა |  | აშენებული ნაგებობა |  | მინისქვეშა ნაგებობა |
|  | საზოგადოებრივი ნაგებობა |  | ტყის ფონდი         |  | ვალდებულება        |  | ქარსაფარი ბოლი      |