




სამართველოს იუსტიციის სამინისტრო  
საჯარო რეესტრის ეროვნული სააგენტო


საკადასტრო გეგმა

საჯარო რეესტრი  
საჯარო რეესტრის ეროვნული სააგენტო

მიწის ნაკვეთის საკადასტრო კოდი: 01.10.17.009.027  
ბანცნაღების რეგისტრაციის ნომერი 8820 1047 6936  
მიწის ნაკვეთის ფართობი: 188 კვმ.  
ღარიბშვილი: არასასოფლო-სამეურნეო  
მოწყალების თარიღი 19.02.10

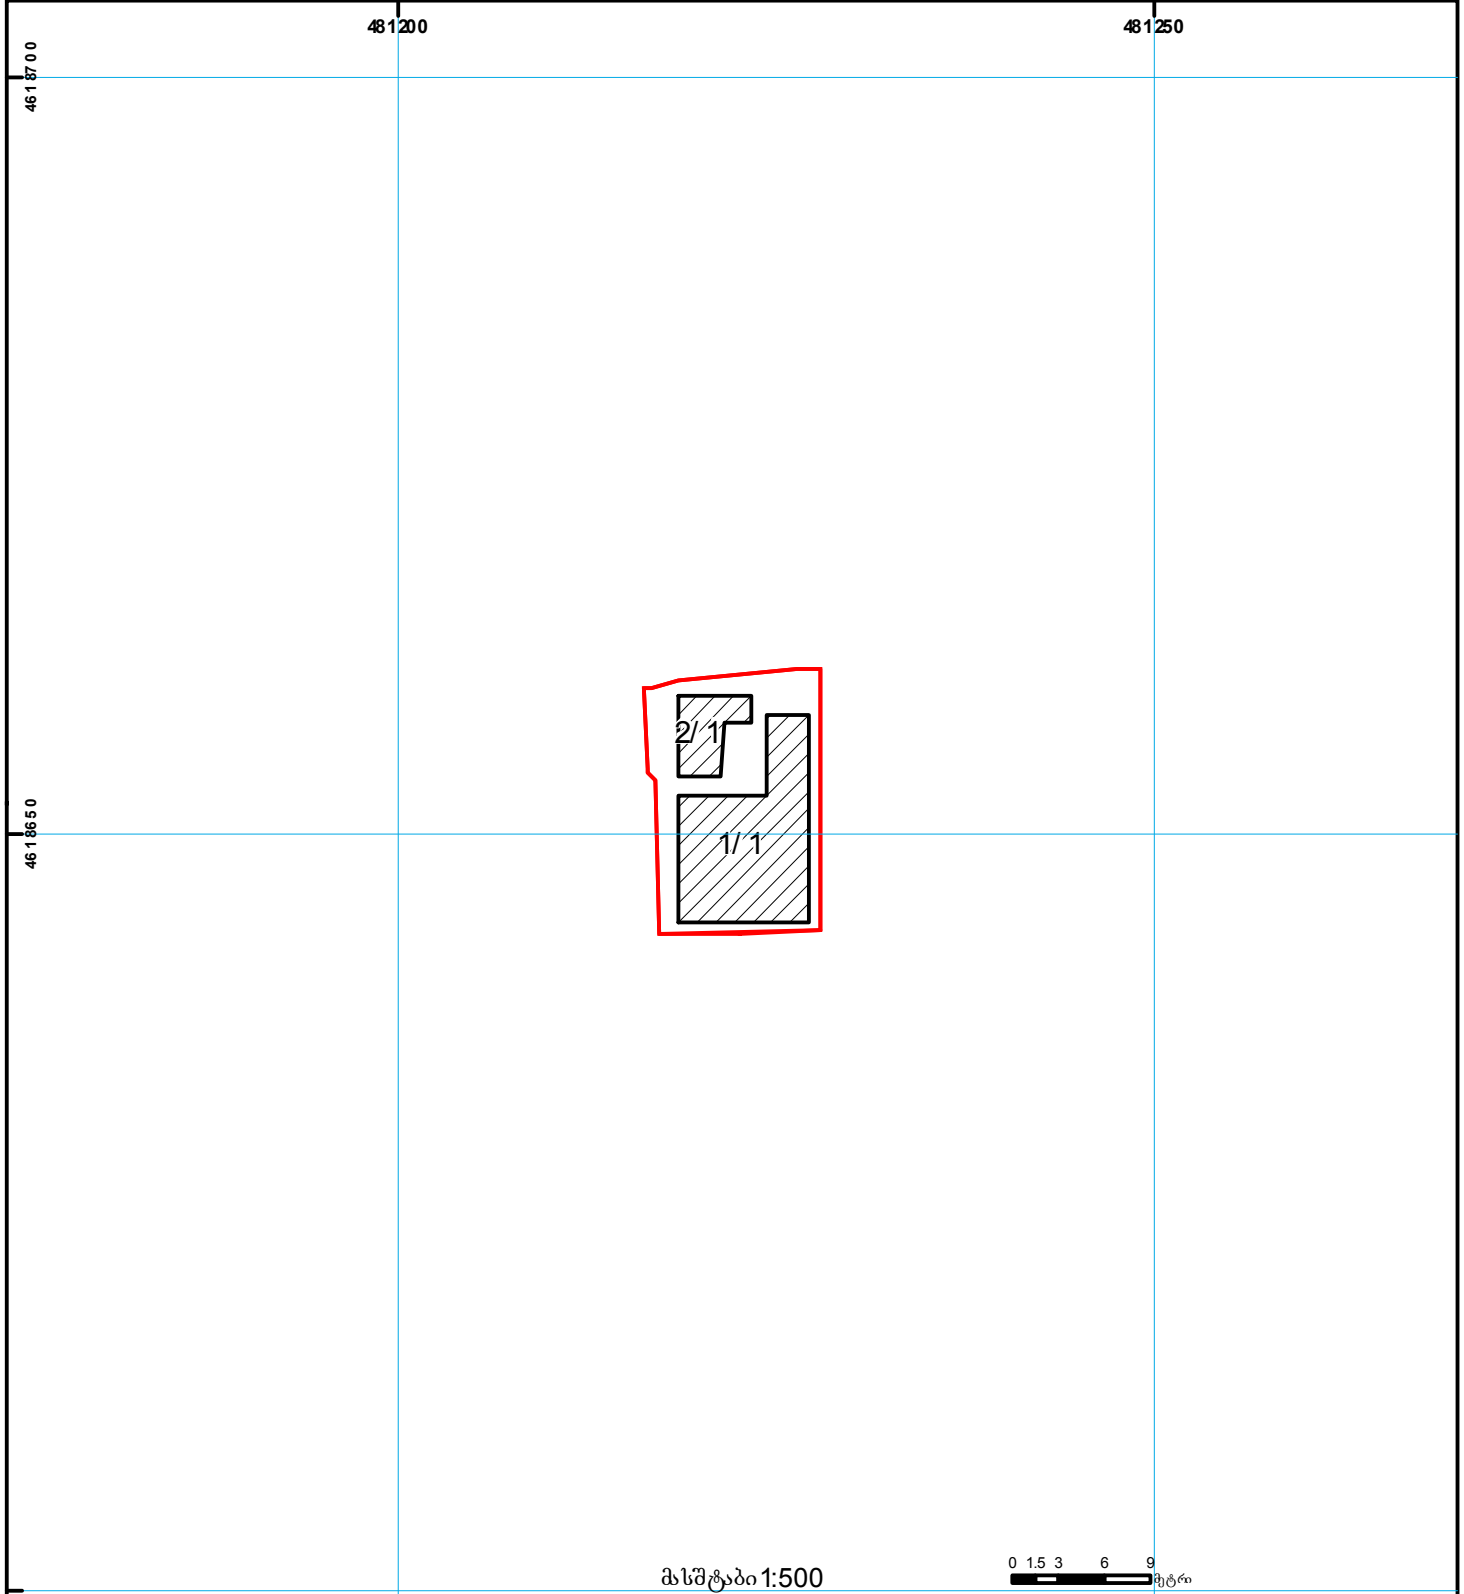

მასშტაბი 1:500

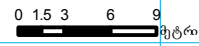

	შენიშნულობა, პირობითი ნომერი/ს არ თუელიანობა		კადასტრული		საზოობრივ ნაგებობა	000   000 UTM (საერთაშორისო) სისტემის კოორდ.
	მიწის ნაკვეთის საკადასტრო საზღვარი		შეყენბარე ნაგებობა		მიწის ქვეშ ნაგებობა	